

Projekt zagospodarowania terenu przy placówkach oświatowych w miejscowości Piecki, gm. Piecki

Skala 1:500


Dz. nr 145/13 i 145/17, obręb geod. Piecki, gm. Piecki

Inwestor: Gmina Piecki

MAPA SYTUACYJNO – WYSOKOŚCIOWA
w skali 1 : 500
Mapa do celów projektowych

Poświadczam, że niniejszy dokument został opracowany w wyniku prac geodezyjnych i kartograficznych, których rezultaty zawiera operat technicznie pozytywnie zweryfikowany. Jednocześnie informuję, że jestem świadomy odpowiedzialności karnej za złożenie fałszywego oświadczenia.


--- zakres aktualizacji	Identyfikator zgłoszenia prac:	GK.6642.1.967.2020
Jed. Ewidenc.: 281004_2 Piecki	Organ służby geodezyjnej, który otrzymał zgłoszenie	Starosta Mrągowski
Obręb: 0018 – Piecki	Wykonawca prac geodezyjnych	Usługi Geodezyjno-Kartograficzne „Geo-Line” Inż. Roman Kowalski
Nr. działki: 145/13, 145/17	Nr oraz data sporządzenia dokumentu zawierającego wynik pozytywnej weryfikacji	Protokół weryfikacji nr 6642.1.967.2020 z dnia 14.10.2020
Sekcja mapy: 7.207.23.09.4.4	Operat techniczny numer	P.2810.2020. 967
Układ współrzędnych płaskich: „2000” Układ wysokości: Kronsztadt 60	Imię i nazwisko oraz nr uprawnień zawodowych kierownika prac	Roman Kowalski Nr upr. 18893
O – punkt osnowy geodezyjnej podlegający ochronie prawnej	Nie wyklucza się istnienia w terenie również urządzeń podziemnych ułożonych, a nie zgłoszonych do inwentaryzacji geodezyjnej. Wszystkie obiekty budowlane wymagające pozwolenia na budowę podlegają wytyczeniu na gruncie przez jednostkę wykonawstwa geodezyjnego, a po ich wybudowaniu – powykonawczej inwentaryzacji geodezyjnej	

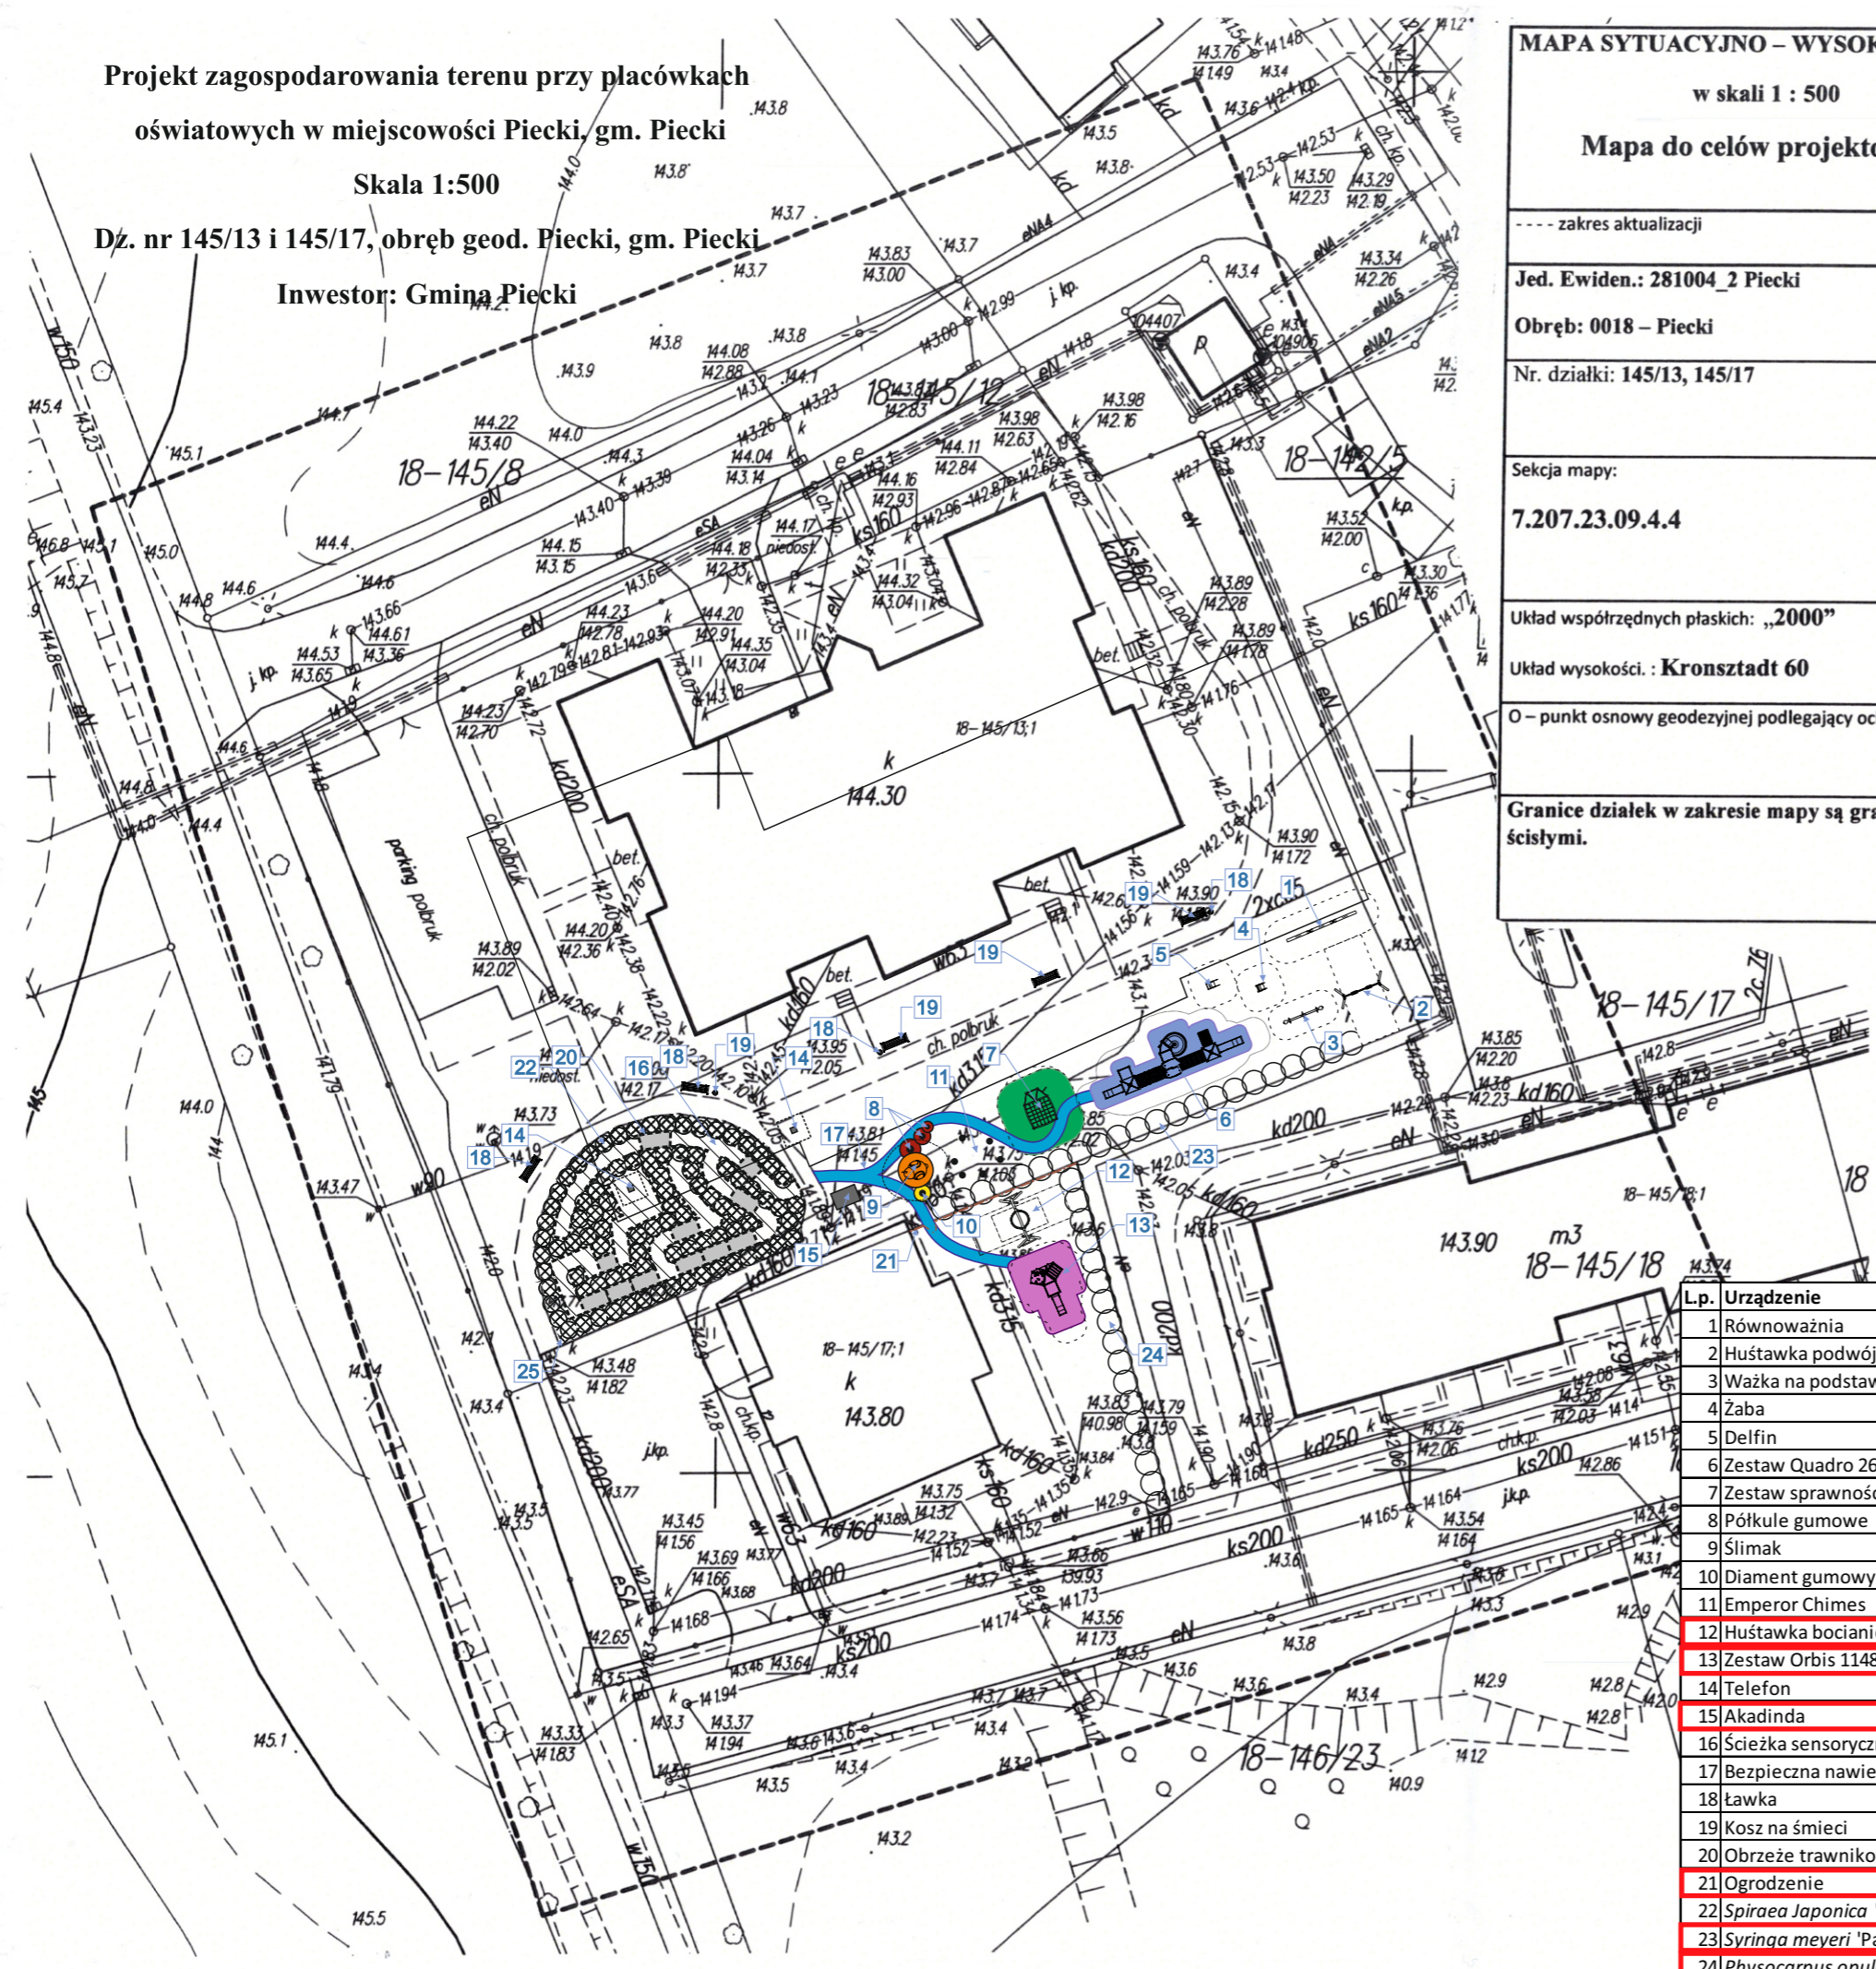

GEODETA UPRAWNIENIY
inż. Roman Kowalski
ul. ...

Usługi Geodezyjno-Kartograficzne
"GEO-LINE" inż. Roman Kowalski
11-700 Mrągowo, ul. Grabowa 4
NIP 742-120-92-59, REGON 519586478
Upr. nr 18893, tel. 609 031 800

Lp.	Urządzenie
1	Równoważnia
2	Huśtawka podwójna drewniana Quadro
3	Ważka na podstawie metalowej
4	Żaba
5	Delfin
6	Zestaw Quadro 261
7	Zestaw sprawnościowy
8	Półkule gumowe
9	Ślimak
10	Diament gumowy
11	Emperor Chimes
12	Huśtawka bocianie gniazdo
13	Zestaw Orbis 11486
14	Telefon
15	Akadinda
16	Ścieżka sensoryczna
17	Bezpieczna nawierzchnia
18	Ławka
19	Kosz na śmieci
20	Obrzeże trawnikowe
21	Ogrodzenie
22	Spiraea Japonica 'Goldflame'
23	Syringa meyeri 'Palibin'
24	Physocarpus opulifolius 'Luteus'
25	Kora

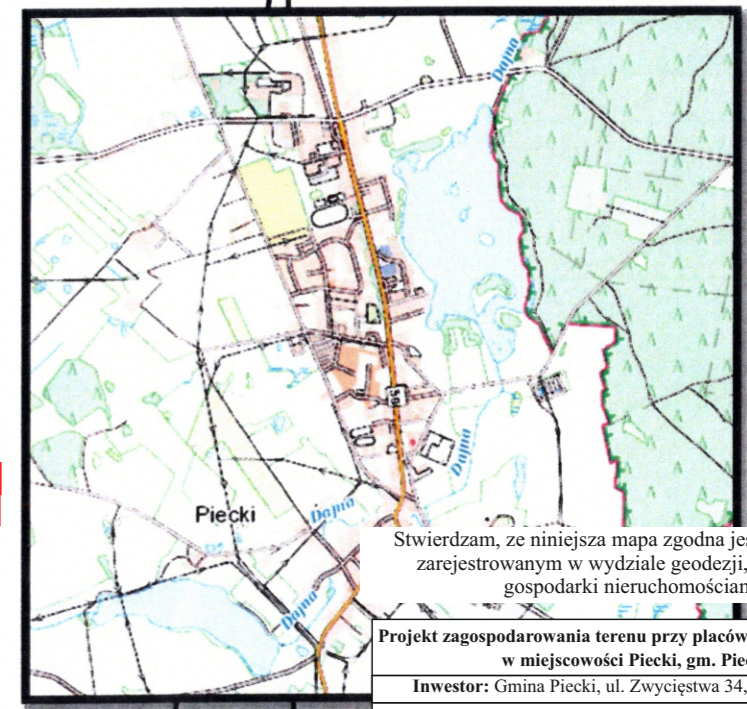

Szkic orientacyjny skala

Stwierdzam, że niniejsza mapa zgodna jest z oryginałem zarejestrowanym w wydziale geodezji, kartografii i gospodarki nieruchomościami.

Projekt zagospodarowania terenu przy placówkach oświatowych w miejscowości Piecki, gm. Piecki	
Inwestor: Gmina Piecki, ul. Zwycięstwa 34, 11-710 Piecki	
Zagospodarowanie terenu przy placówkach oświatowych w miejscowości Piecki, dz. nr 145/13 i 145/17, obręb geodezyjny 0018-Piecki, gm. Piecki.	
Projekt techniczny zagospodarowania terenu	
Opracował	mgr inż. arch. kraj. Marlena Jastrzębska
Projektant	mgr inż. Kamil Gdowik
Skala	1:500
	Listopad 2020 r.