


Przekrój B-B

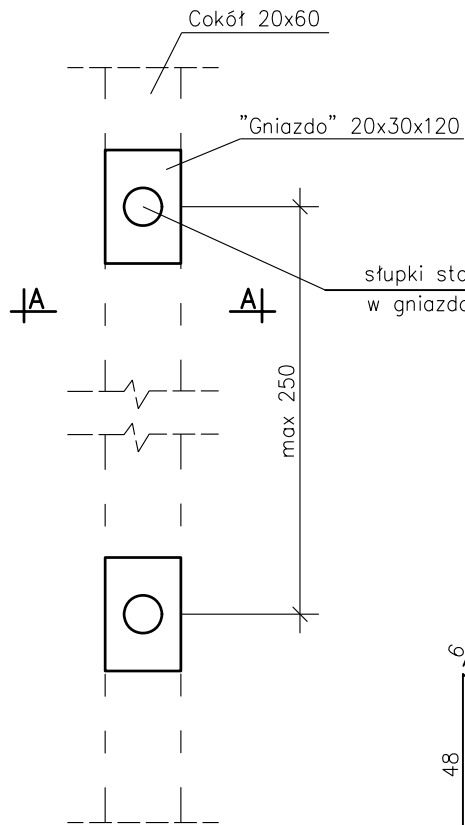


Przekrój A-A

słupki stalowe max. co 250 cm
w gniazdach



Nr2 ø6co40 l=135 (St0S)

Beton:
Klasa C12/15
Stal:
Zbrojenie główne - 34GS
Zbrojenie poprzeczne - St0S

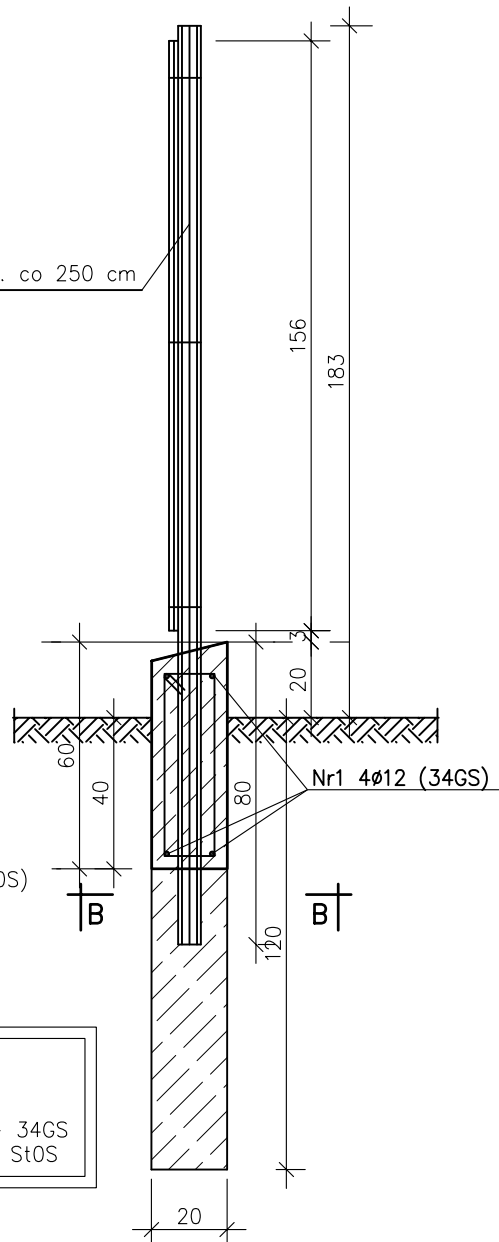

**ZAKŁAD PROJEKTOWANIA WODOCIĄGÓW
I KANALIZACJI W OLSZTYNIE**

Obiekt: SUW Żyzdrojowy Piecek

Adres:

m. Żyzdrojowy Piecek

Rysunek: Ogrodzenie panelowe SUW-
cokół ogrodzenia

gm. Piecki

Nr rys:

13

Projektował:

mgr inż. R.Glińska-Panfiłow
upr. bud. nr 77/85/0L

Skala:

1:20

Data:

01.2011

Branża:

bud.