


# PRZEKRÓJ F-F' , skala 1:50- zjazd publiczny - KR2

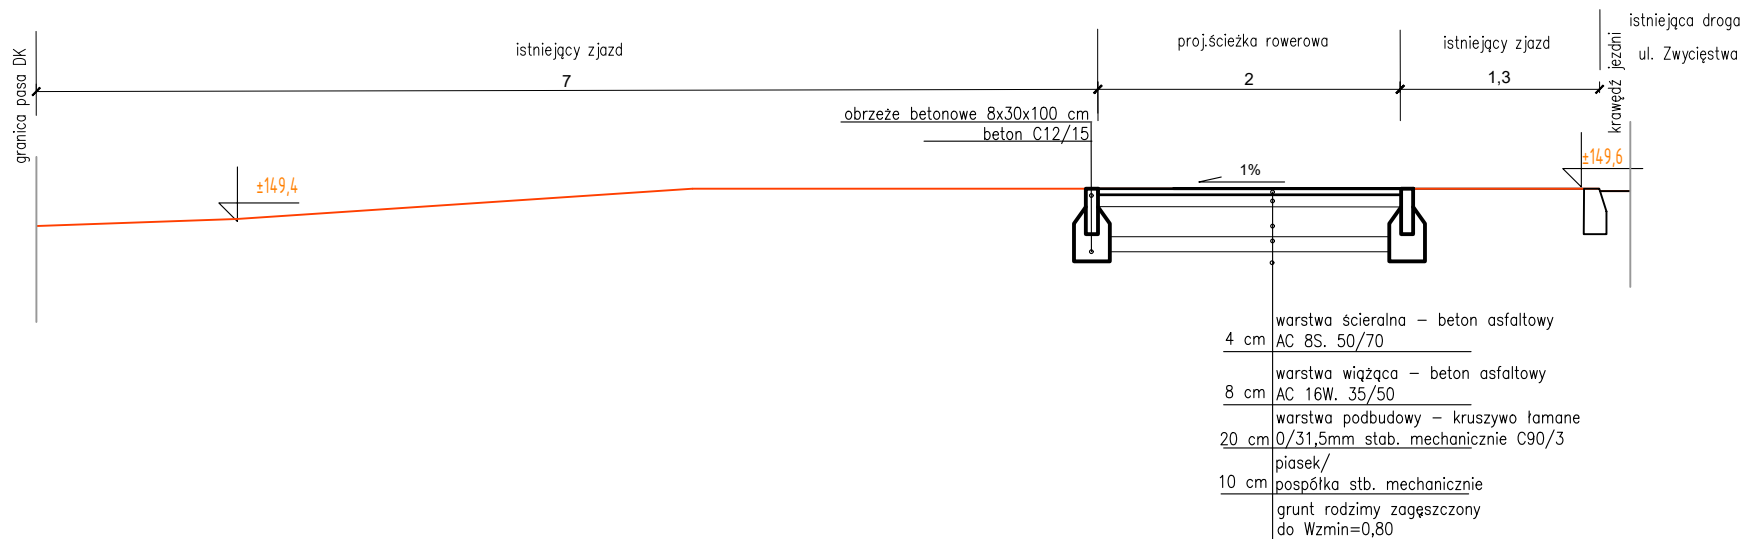

GRIMA ARCHITEKTURA I KRAJOBRAZ Sp z o.o.  
ul. Ciołka 17 lok 415 01-445 Warszawa  
kom: 503-123-553  
e-mail: projekt@grima.com.pl,  
www.grima.com.pl

INWESTOR: **GINA PIECKI**

Urząd Gminy Piecki, Zwycięstwa 34,11-710 Piecki

PROJEKT: "Przebudowa drogi krajowej nr 59 w km +52.590 do +53.058 oraz +53.520 do +53.651 w zakresie: budowy ścieżki rowerowej, ciągu pieszo-rowerowego, ciągów pieszych, nawierzchni asfaltowej jezdni, sieci teletechnicznej, w tym kanału technologicznego, sieci elektroenergetycznej, w tym sieci oświetlenia, odwodnienia liniowego z odprowadzeniem do istniejącej sieci kanalizacji deszczowej oraz rozbiórki: ciągów pieszych, nawierzchni asfaltowej jezdni, sieci teletechnicznej, sieci elektroenergetycznej, w tym sieci oświetlenia."  
Dz. nr : 644/3, 643/29, 645/47, 864/1, 104/3, 643/44  
Obręb: 18

TYTUŁ: Przekroje charakterystyczne- zjazd publiczny

|             |                                  |                         |         |                     |                |          |
|-------------|----------------------------------|-------------------------|---------|---------------------|----------------|----------|
| PROJEKTANT: |                                  | TYTUŁ, IMIĘ I NAZWISKO: |         | NR. UPRAWNIEN:      | PODPIS:        |          |
| PROJEKTOWAŁ | mgr inż. Paweł Zackiewicz        |                         |         | MAZ/0660/<br>PBD/17 |                |          |
| OPRACOWAŁ   | inż.arch.kraj. Mariusz Naumienko |                         |         | -                   |                |          |
| FAZA:       |                                  | NUMER PROJEKTU:         | DATA:   | SKALA:              | NUMER RYSUNKU: | REWIZJA: |
| PW          |                                  | 149/17                  | 05/2019 | 1:50                | R.1.2          | 0        |

WSZYSTKIE WYMIARY PODANE BEZ MIANA SĄ W METRACH. NIE WOLNO ODMIERZAĆ ŻADNYCH WYMIARÓW Z TEGO RYSUNKU. OBOWIĄZKIEM WYKONAWCY ROBÓT JEST SPRAWDZIĆ WSZYSTKIE WYMIARY W NATURZE I PRZEKAZAĆ INFORMACJE O ZMIANACH W WYMIARACH DO BIURA ARCHITEKTONICZNEGO. PRAWA AUTORSKIE DO TEGO RYSUNKU PRZYSŁUGUJĄ PRACOWNI GRIMA ARCHITEKTURA I KRAJOBRAZ SP. Z O.O. BEZ JEJ ZGODY RYSUNEK NIE MOŻE BYĆ WYKORZYSTYWANY LUB REPRODUKOWANY.