




PRZEKRÓJ A - A' skala 1:50 ciąg pieszo-rowerowy KR1

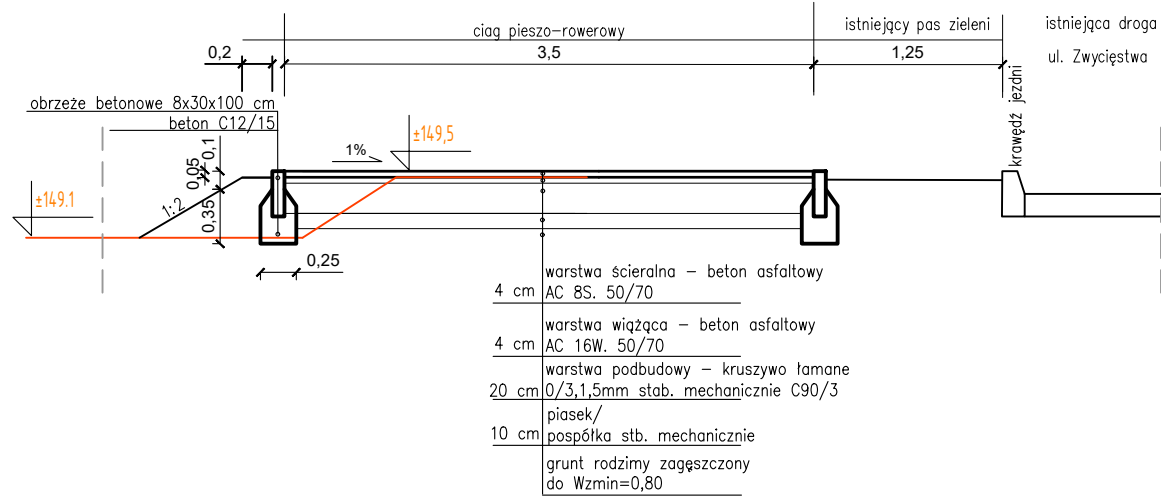


PRZEKRÓJ B - B', skala 1:50- ścieżka rowerowa wraz z chodnikiem KR1

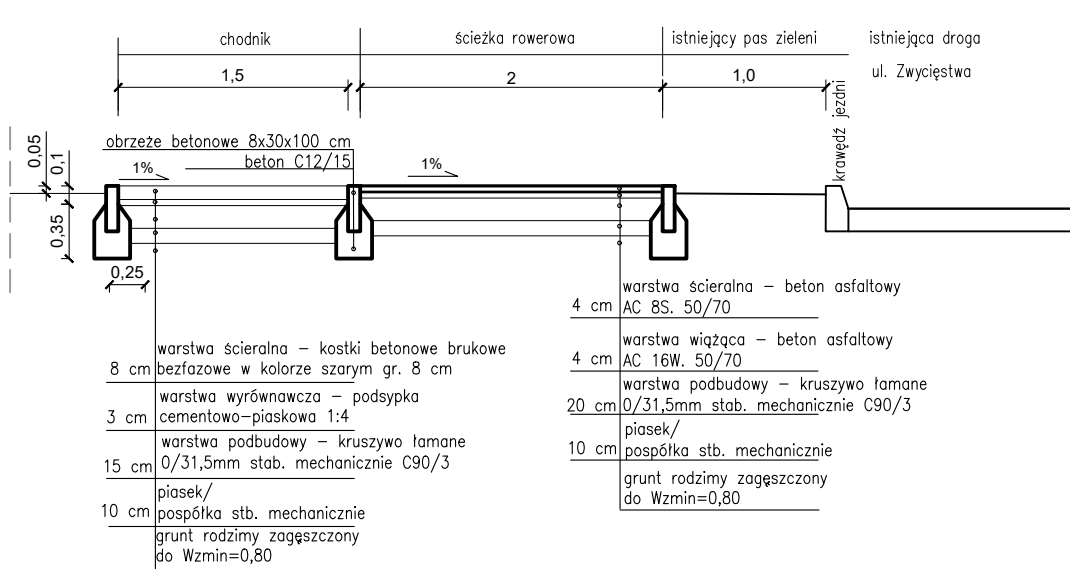


PRZEKRÓJ E- E',skala 1:50- zjazd indywidualny KR1

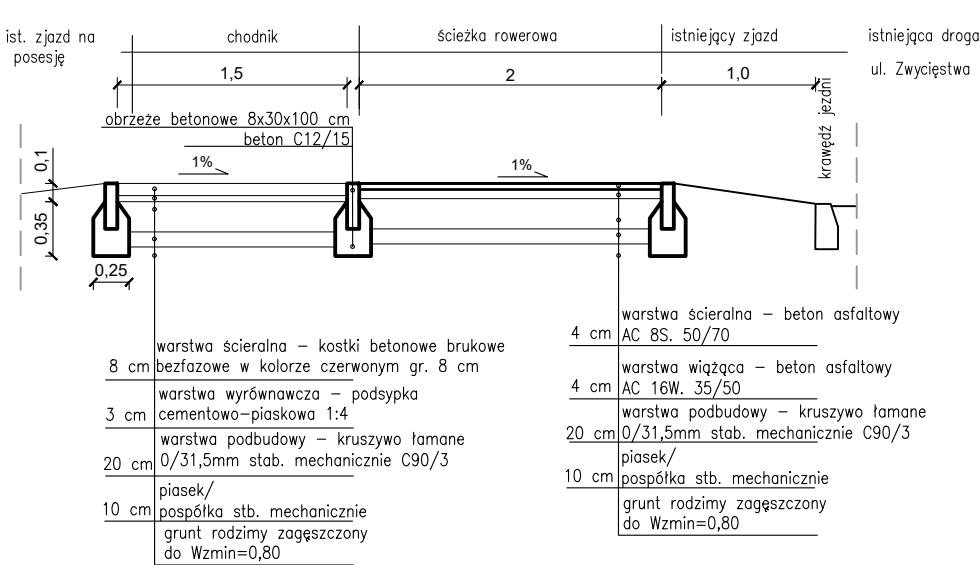

PRZEKRÓJ C - C' podłużny, skala 1:250- ścieżka rowerowa KR1

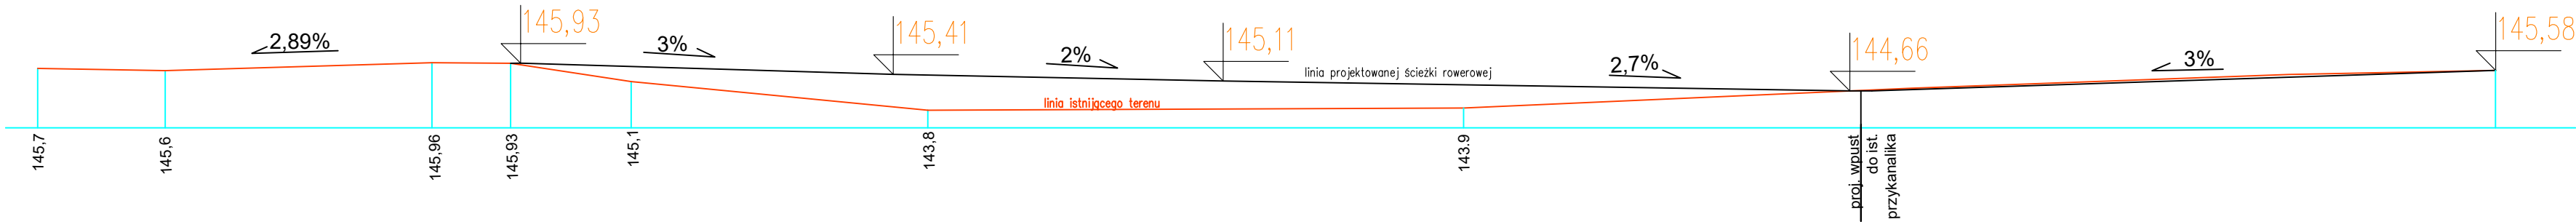

PRZEKRÓJ D - D' , skala 1:50- ścieżka rowerowa KR1

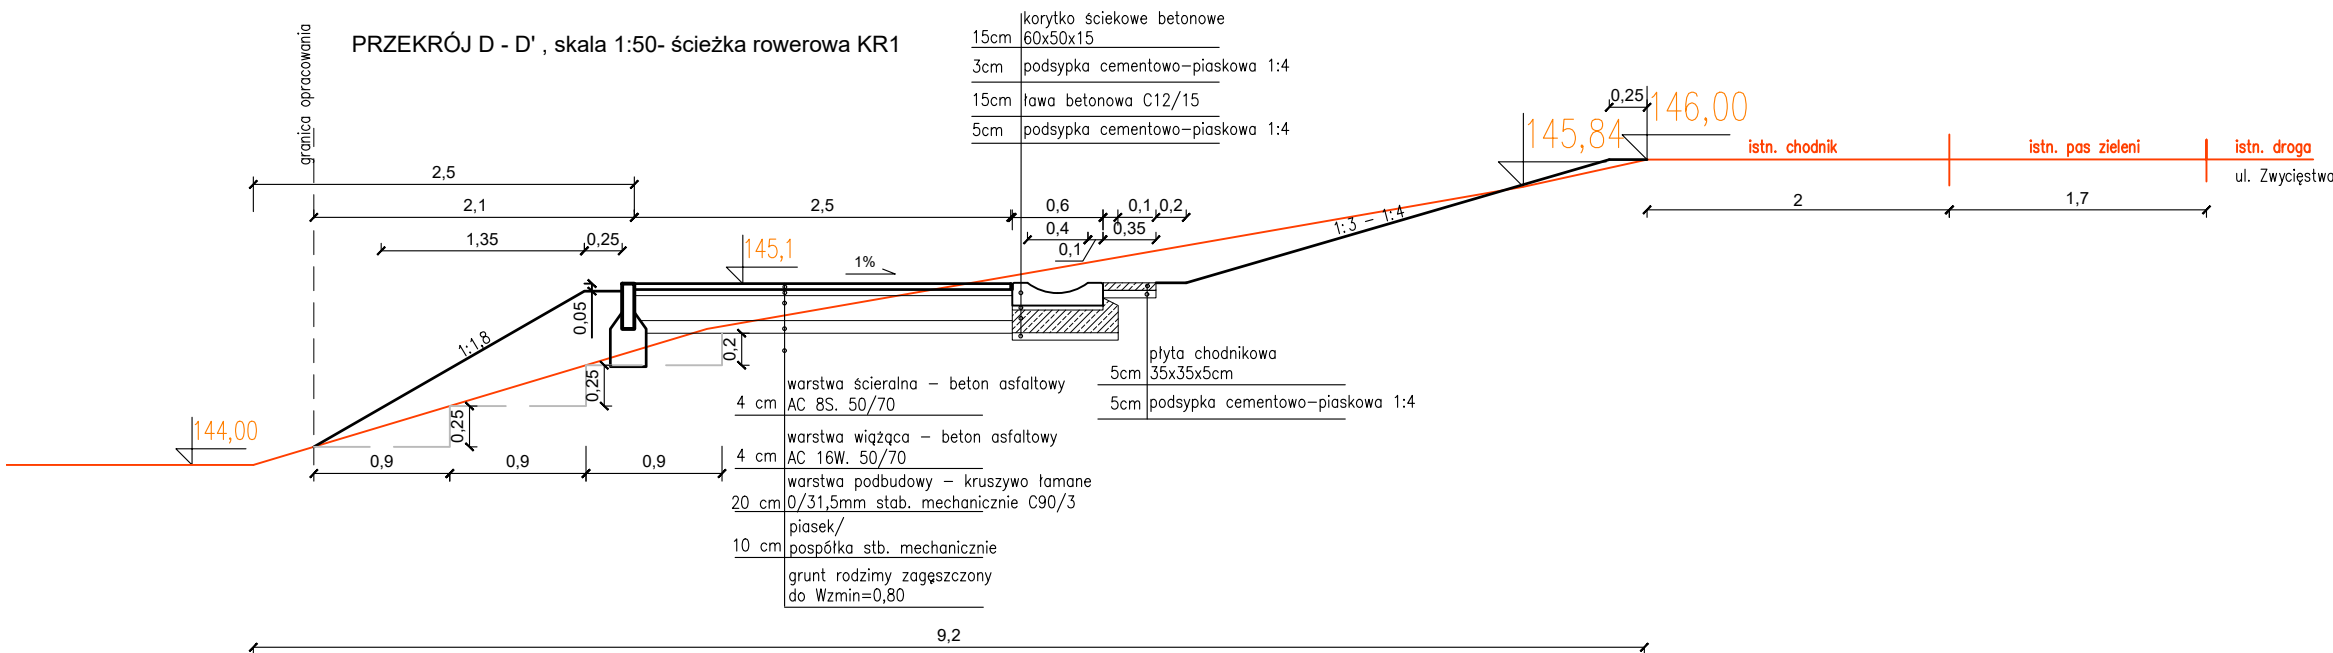



GRIMA ARCHITEKTURA I KRAJOBRAZ Sp z o.o.  
ul. Ciołka 17 lok 415 01–445 Warszawa  
kom: 503–123–553  
e-mail: projekt@grima.com.pl,  
www.grima.com.pl

INWESTOR: **GMINA PIECKI**  
Urząd Gminy Piecki, Zwycięstwa 34,11-710 Piecki

PROJEKT: "Przebudowa drogi krajowej nr 59 w km +52.590 do +53.058 oraz +53.520 do +53.651 w zakresie: budowy ścieżki rowerowej, ciągu pieszo-rowerowego, ciągów pieszych, nawierzchni asfaltowej jezdni, sieci teletechnicznej, w tym kanalu technologicznego, sieci elektroenergetycznej, w tym sieci oświetlenia, odwodnienia liniowego z odprowadzeniem do istniejącej sieci kanalizacji deszczowej oraz rozbiórki: ciągów pieszych, nawierzchni asfaltowej jezdni, sieci teletechnicznej, sieci elektroenergetycznej, w tym sieci oświetlenia." Dz. nr.: 644/3, 643/29, 645/47, 864/1, 104/3, 643/44 Obngb: 18

TYTUŁ: Przekroje charakterystyczne–nawierzchnie

PROJEKTANT:	TYTUŁ, IMIE I NAZWISKO:	NR. UPRAWNIEN:	PODPIS:
PROJEKTOWAŁ	mgr inż. Paweł Zackiewicz	MAZ/0660/PBD/17	
OPRACOWAŁ	inż.arch.kraj. Mariusz Naumienko	-	

FAZA:	NUMER PROJEKTU:	DATA:	SKALA:	NUMER RYSUNKU:	REWIZJA:
PW	149/17	05/2019	1:50, 1:250	R.1	0

WSZYSTKIE WYMIARY PODANE BEZ MIANA SĄ W METRACH. NIE WOLNO OMIERAĆ ŻADNYCH WYMIARÓW Z TEGO RYSUNKU. OBOWIĄZKIEM WYKONAWCY ROBÓT JEST SPRAWDZIĆ WSZYSTKIE WYMIARY W NATURZE I PRZEKAZAĆ INFORMACJE O ZMIANACH W WYMIARACH DO BIURA ARCHYTEKTONICZNEGO. PRAWA AUTORSKIE DO TEGO RYSUNKU PRZYSŁUGUJĄ PRACOWNI GRIMA ARCHITEKTURA I KRAJOBRAZ SP. Z O.O. BEZ JEJ ZGODY RYSUNEK NIE MOŻE BYĆ WYKORZYSTYWANY LUB REPRODUKOWANY.