


PRZKRÓJ B - B' skala 1:50

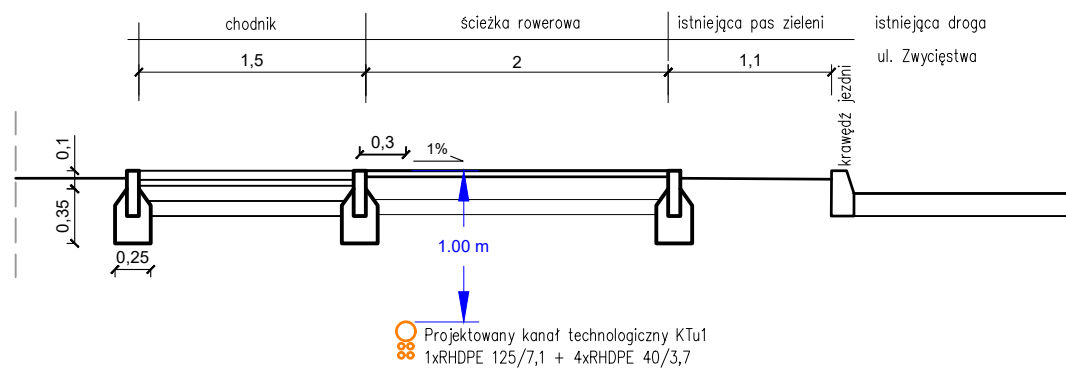

GRIMA ARCHITEKTURA I KRAJOBRAZ Sp z o.o.  
ul. Ciołka 17 lok 415 01-445 Warszawa  
kom: 503-123-553  
e-mail: projekt@grima.com.pl,  
www.grima.com.pl

INWESTOR: **GMINA PIECKI**

Urząd Gminy Piecki, Zwycięstwa 34,11-710 Piecki

PROJEKT: "Przebudowa drogi krajowej nr 59 w km +52.590 do +53.058 oraz +53.520 do +53.651 w zakresie: budowy ścieżki rowerowej, ciągu pieszo-rowerowego, ciągów pieszych, nawierzchni asfaltowej jezdni, sieci teletechnicznej, w tym kanału technologicznego, sieci elektroenergetycznej, w tym sieci oświetlenia, odwodnienia liniowego z odprowadzeniem do istniejącej sieci kanalizacji deszczowej oraz rozbiórki: ciągów pieszych, nawierzchni asfaltowej jezdni, sieci teletechnicznej, sieci elektroenergetycznej, w tym sieci oświetlenia."  
Dz. nr.: 644/3, 643/29, 645/47, 864/1, 104/3, 643/44  
Obręb: 18

TYTUŁ: Kanał technologiczny- przekrój

PROJEKTANT:	TYTUŁ, IMIĘ I NAZWISKO:		NR. UPRAWNIENI:	PODPIS:		
	INSTALACJA TELETECHNICZNA		DTTU/02259/02/U  POM/0004/POOT/09			
PROJEKTOWAŁ	inż. Antoni Simlat					
SPRAWDZIŁ	inż. Marek Pobłocki					
FAZA:		NUMER PROJEKTU:	DATA:	SKALA:	NUMER RYSUNKU:	REWIZJA:
PW		149/17	05/2019	1:50	T. 03	0

WSZYSTKIE WYMIARY PODANE BEZ MIANA SĄ W METRACH. NIE WOLNO ODMIERZAĆ ŻADNYCH WYMIARÓW Z TEGO RYSUNKU. OBOWIĄZKIEM WYKONAWCY ROBÓT JEST SPRAWDZIĆ WSZYSTKIE WYMIARY W NATURZE I PRZEKAZAĆ INFORMACJE O ZMIANACH W WYMIARACH DO BIURA ARCHITEKTONICZNEGO. PRAWA AUTORSKIE DO TEGO RYSUNKU PRZYSŁUGUJĄ PRACOWNI GRIMA ARCHITEKTURA I KRAJOBRAZ SP. Z O.O. BEZ JEJ ZGODY RYSUNEK NIE MOŻE BYĆ WYKORZYSTYWANY LUB REPRODUKOWANY.