


PROJEKT
ZAGOSPODAROWANIA TERENU
ODCINEK DROGI PIECKI-CIERZPIĘTA
dz.nr.6891/1, 6891/2



TEMAT:	PROJEKT ZAGOSPODAROWANIA	sk. 1:500
OPRACOWANIE:	ODCINEK DROGI GMINNEJ PIECKI - CIERZPIĘTA	
ADRES:	Piecki dz.nr.6891/1, 6891/2 obr.	SKALA 1:500
PROJEKTANT:	Roman Szczepan 136.990.01	DATA: 08.2017