


- | | |
|----|----------------------------------|
| 1 | Altana |
| 2 | Kosz na śmieci |
| 3 | Palenisko z rusztem |
| 4 | Ławka parkowa |
| 5 | Tablica informacyjna |
| 6 | Nawierzchnia mineralna |
| 7 | Obrzeże trawnikowe |
| 8 | Łąka kwietna |
| 9 | Huśtawka wagowa |
| 10 | Bujak na sprężynie |
| 11 | Zestaw zabawowy |
| 12 | Huśtawka podwójna wahadłowa |
| 13 | Kasa biletowa |
| 14 | Robinia akacjowa 'Umbraculifera' |

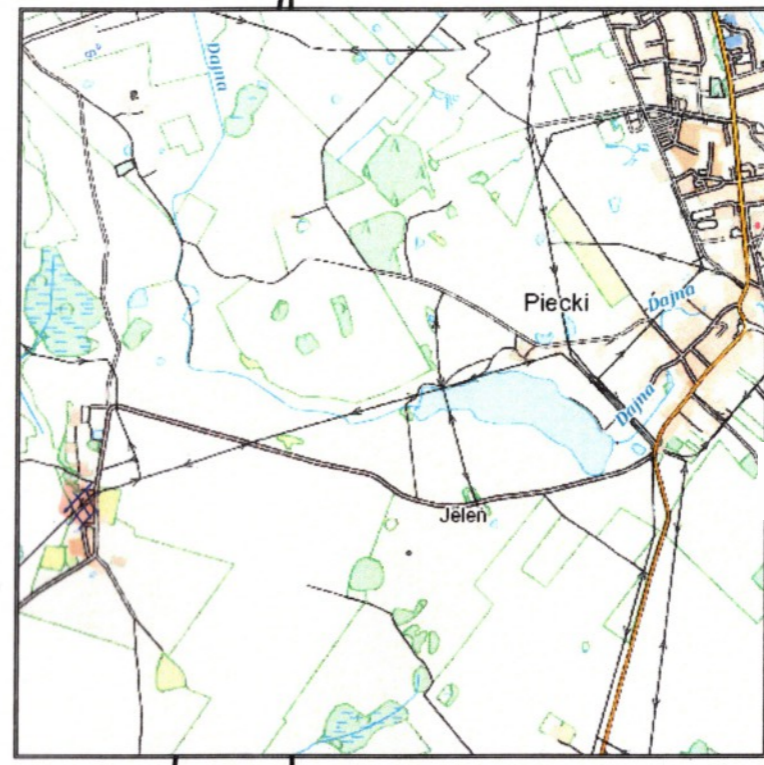

Szkic orientacyjny skala 1:25000

Stwierdzam, że niniejsza mapa zgodna jest z oryginałem zarejestrowanym w wydziale geodezji, kartografii i gospodarki nieruchomościami.

Projekt budowlany zagospodarowania terenu na działce nr ewid. 892/14 obręb 0018 Piecki, m. Czaszkowo, gm. Piecki	
Inwestor: Gmina Piecki, ul. Zwycięstwa 34, 11-710 Zagospodarowanie działki nr 892/14 w miejscowości Czaszkowo, obręb Piecki gm. Piecki	
Projekt techniczny zagospodarowania terenu	
Opracował	mgr inż. arch. kraj. Marlena Jastrzębska
Projektant	mgr inż. Kamil Gdowik
Skala	1:500
	Marzec 2022 r.

MAPA SYTUACYJNO – WYSOKOŚCIOWA		Poświadczam, że niniejszy dokument został opracowany w wyniku prac geodezyjnych i kartograficznych, których rezultaty zawiera operat technicznie pozytywnie zweryfikowany. Jednocześnie informuję, że jestem świadomy odpowiedzialności karnej za złożenie fałszywego oświadczenia.
w skali 1 : 500		
Mapa do celów projektowych		
---- zakres aktualizacji	Identyfikator zgłoszenia prac:	GK.6642.1.291.2022
Jed. Ewidenc.: 281004_2 Piecki Obręb: 0018 – Piecki	Organ służby geodezyjnej, który otrzymał zgłoszenie	Starosta Mrągowski
Czaszkowo Nr. działki: 892/14	Wykonawca prac geodezyjnych	Usługi Geodezyjno-Kartograficzne „Geo-Line” Inż. Roman Kowalski
Sekcja mapy: 7.207.23.18.1.2 i 7.207.23.18.1.4	Nr oraz data sporządzenia dokumentu zawierającego wynik pozytywnej weryfikacji	Protokół weryfikacji nr GK.6642.1.291.2022.1 z dnia 21.03.2022
Układ współrzędnych płaskich: „2000” Układ wysokości: Kronsztadt 60	Operat techniczny numer	P.2810.2022.371
O – punkt osnowy geodezyjnej podlegający ochronie prawnej	Imię i nazwisko oraz nr uprawnień zawodowych kierownika prac	Roman Kowalski Nr upr. 18893
Granice działek w zakresie mapy są granicami ścisłymi.	Nie wyklucza się istnienia w terenie również urządzeń podziemnych ułożonych, a nie zgłoszonych do inwentaryzacji geodezyjnej. Wszystkie obiekty budowlane wymagające pozwolenia na budowę podlegają wytyczeniu na gruncie przez jednostkę wykonawstwa geodezyjnego, a po ich wybudowaniu – powykonawczej inwentaryzacji geodezyjnej	

Usługi Geodezyjno-Kartograficzne
„GEO-LINE” inż. Roman Kowalski
 11-700 Mrągowo, ul. Grabowa 4
 NIP 742-120-92-50, REGON 519586478
 Upr. nr 18893, tel. 609 031 800

GEODETA UPRAWNIONY
 inż. Roman Kowalski
 upr. 18893