

Projekt zagospodarowania terenu publicznego w miejscowości Krutyń,


działka nr 151/5 obręb geodezyjny Krutyń, gm. Piecki

Skala 1:500

dz. nr 151/5, obręb geod. Krutyń, gm. Piecki

Inwestor: Gmina Piecki

Szkic orientacyjny

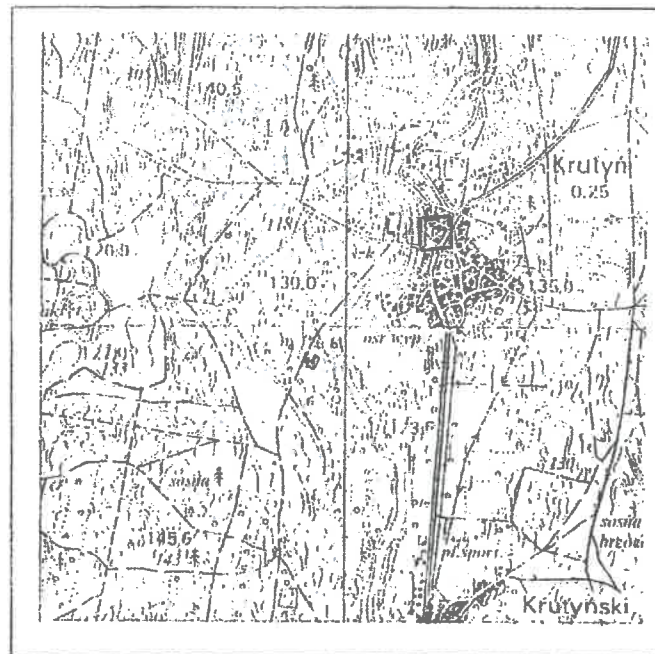

Skala 1:25000

L.p.	Obiekt
1.	Wiata rekreacyjna drewniana
2.	Donica drewniana
3.	Ławka
4.	Kosz na śmieci
5.	Drzewa i krzewy liściaste istniejące

L.p.	Nazwa polska	Nazwa łacińska	Odmiana	Ilość [szt.]	Rozstawa [cm]
6.	Róża	Rosa	'Hanabi'	10	120
7.	Kalina koralowa	Viburnum opulus	'Roseum'	4	180
8.	Bluszcz pospolity	Hedera helix	'Białystok'	6	110

MAPA SYTUACYJNO – WYSOKOŚCIOWA

w skali 1:500

MAPA DO CELÓW PROJEKTOWYCH

Jed. Ewidenc.: 281004_2 Piecki
Obręb: 0011 Krutyń
Nr. działki: 151/5

K.E.R.G.: 6642.1.578.2019
Arkusz: 7.206.24.23.2.1
7.206.24.23.2.3


Układ współrzędnych: 2000
Układ wysok.: Kronsztadt 60

Geodeta uprawniony: Ryszard Wasilewski upr.nr. 12273

Wykonawca:

Mragowo dn. 24.06.2019

Nie wyklucza się istnienia w terenie również urządzeń podziemnych ułożonych, a nie zgłoszonych do inwentaryzacji geodezyjnej. Obiekty budowlane wymagające pozwolenia na budowę podlegają geodezyjnemu wytyczeniu w terenie, a po ich wybudowaniu geodezyjnej inwentaryzacji powykonawczej obejmującej położenie ich na gruncie.

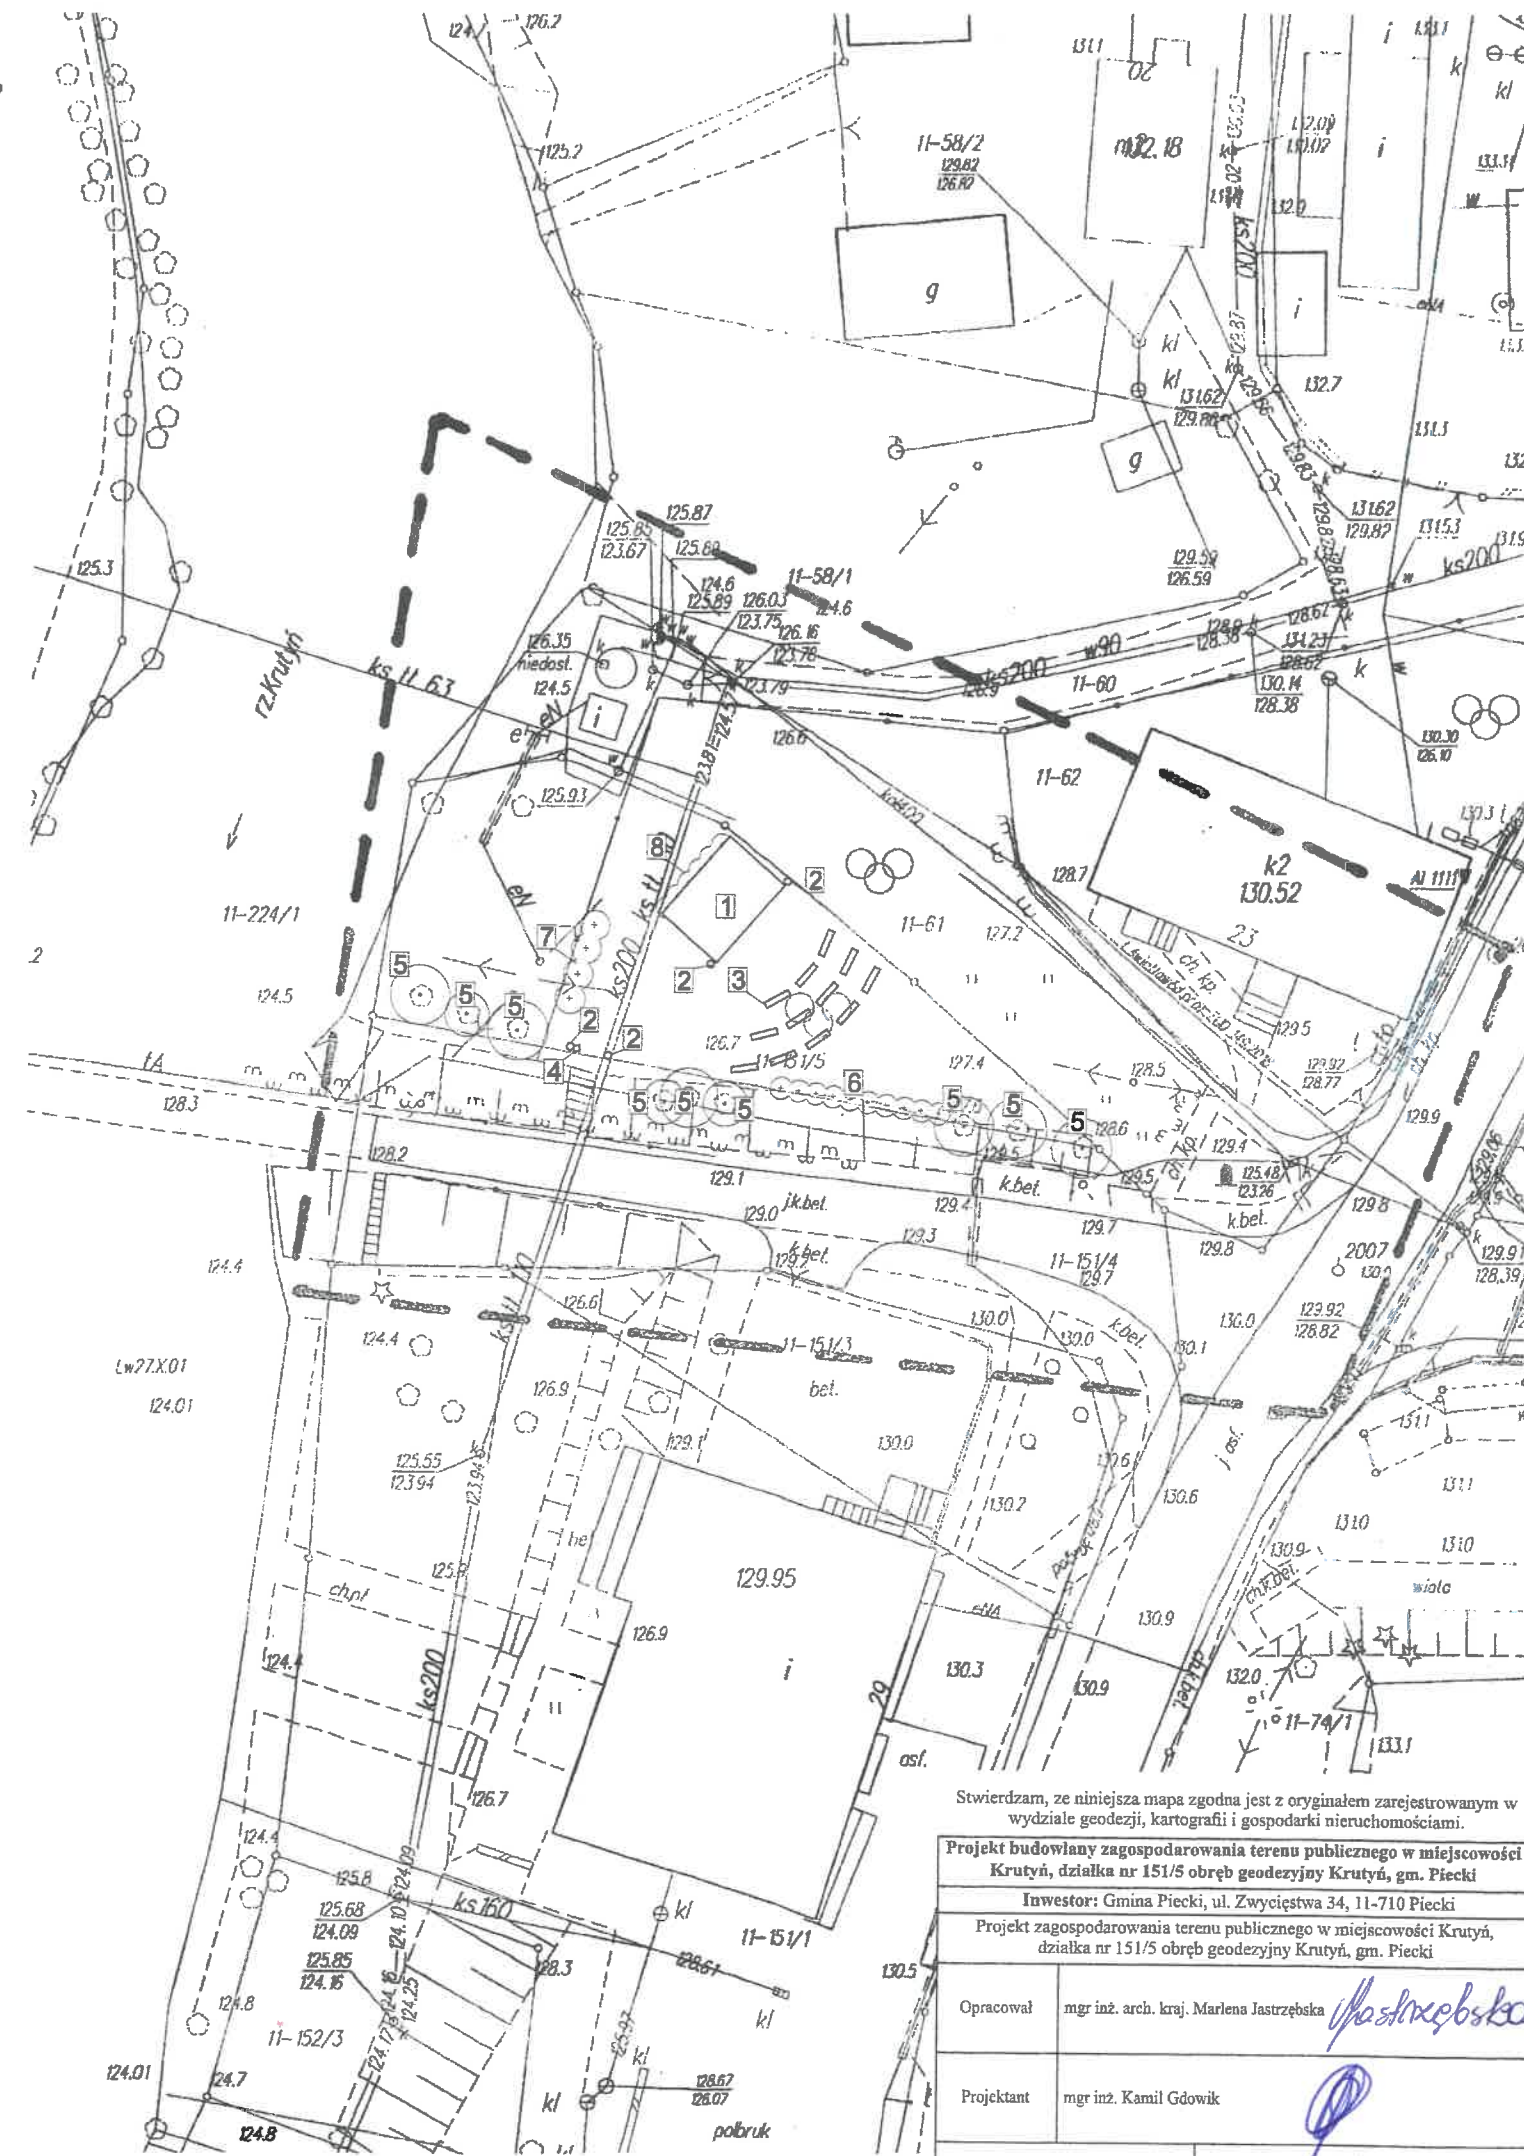

Stwierdzam, że niniejsza mapa zgodna jest z oryginałem zarejestrowanym w wydziale geodezji, kartografii i gospodarki nieruchomościami.

Projekt budowlany zagospodarowania terenu publicznego w miejscowości Krutyń, działka nr 151/5 obręb geodezyjny Krutyń, gm. Piecki

Inwestor: Gmina Piecki, ul. Zwycięstwa 34, 11-710 Piecki

Projekt zagospodarowania terenu publicznego w miejscowości Krutyń, działka nr 151/5 obręb geodezyjny Krutyń, gm. Piecki

Opracował mgr inż. arch. kraj. Marlena Jastrzębska

Projektant mgr inż. Kamil Gdowik

Skala 1:500

Lipiec 2019 r.