

# PROJEKT ZAGOSPODAROWANIA TERENU DZIAŁKI Skala 1:500


Obiekt: PRZYŁĄCZE KANALIZACJI SANITARNEJ

Jednostka ewidencyjna: msc. KRUTYŃ, DZ. 43/1, 43/2, 42, 29


## LEGENDA:

- proj. przyłącza kanalizacji sanitarnej tłocznej
- proj. przyłącza kanalizacji sanitarnej grawitacyjnej
- proj. studnia rewizyjna
- proj. przepompownia ścieków
- ist. studnia rewizyjna

SZKIC ORIENTACYJNY

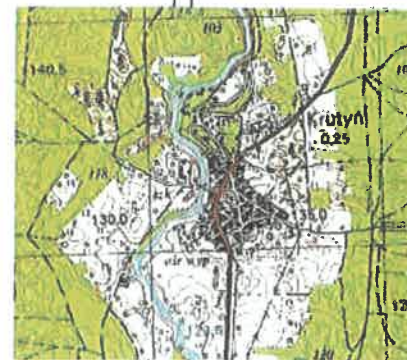

w skali 1:25000

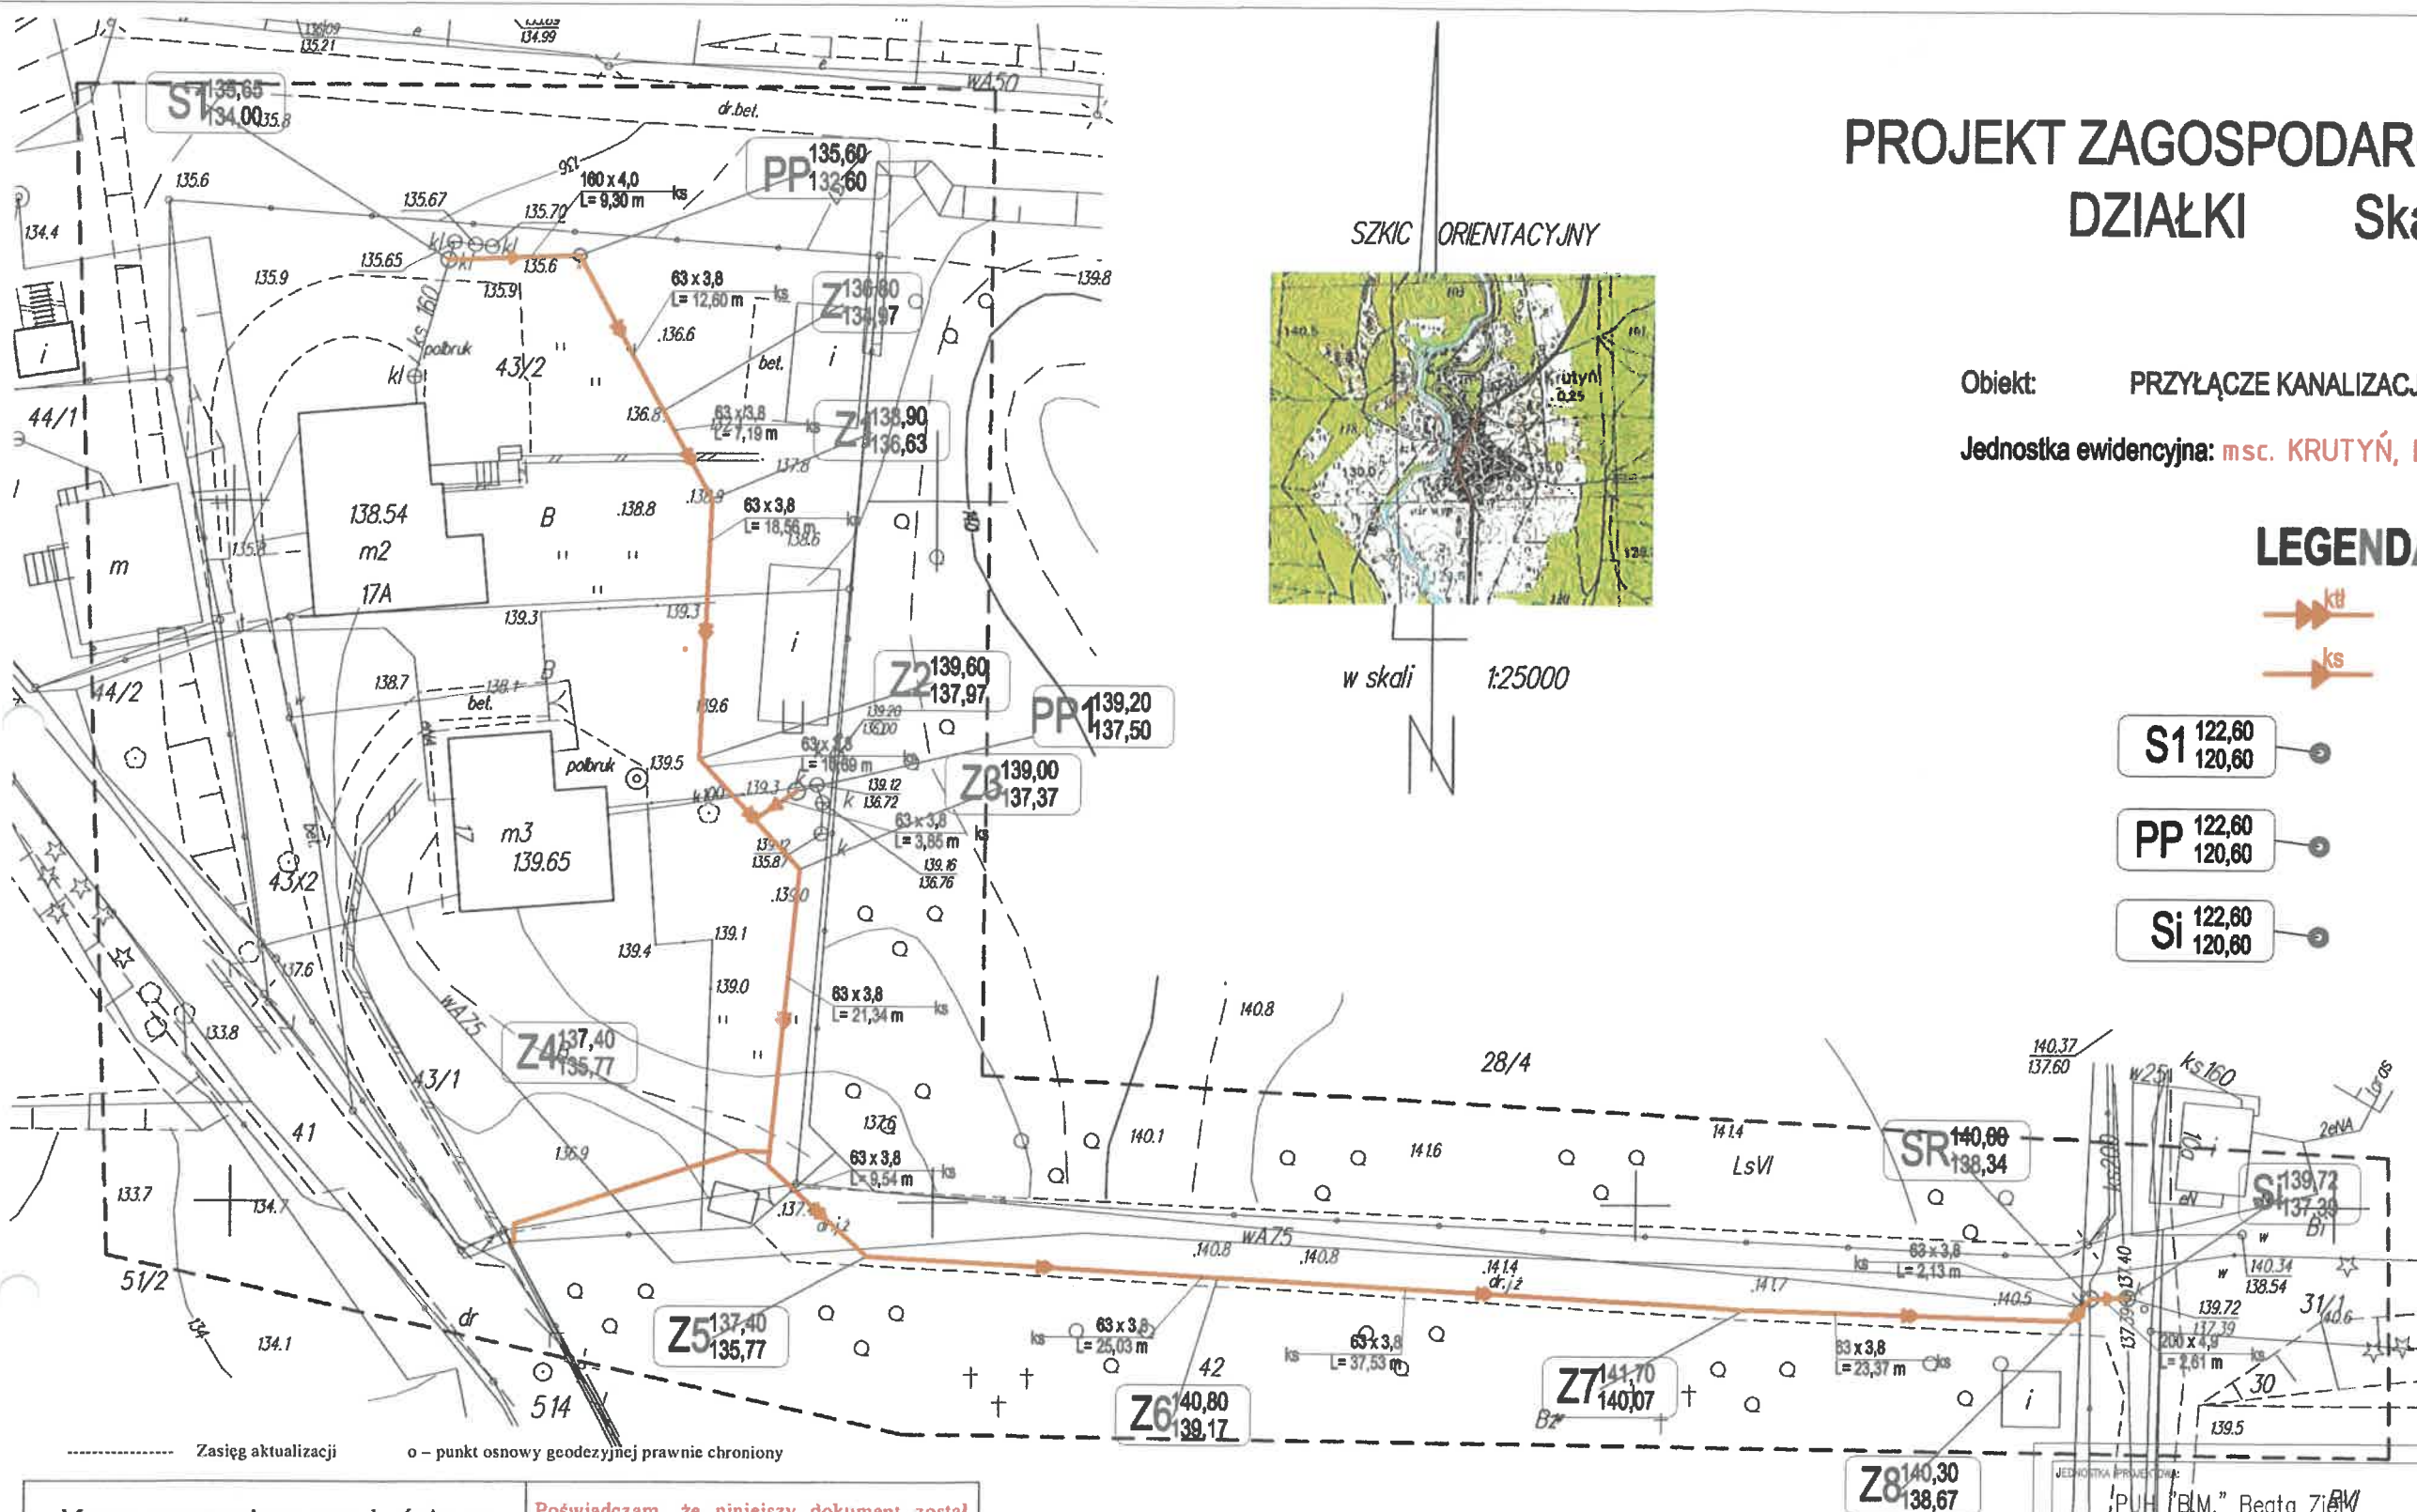

### Mapa sytuacyjno-wysokościowa do celów projektowych

w skali 1:500

Układ współrzędnych prostokątnych płaskich: 2000

Układ wysokościowy: Kronsztad 60

gmina: 281004\_2 Gmina Piecki

obręb: 281004\_2.0011 Sekcje mapy: 7.206.24.18.4.3

mięjsowość: Krutyń 7.206.24.23.2.1

działka nr.: 43/2

K.E.R.G.: Gk.6642.1.706.2021

Wykonawca:

**V-GEO**

Natalia Młynarska

11-700 Mrągowo, os. Mazurskie 49/10

tel. 533 063 388

NIP 742-217-87-93, REGON 38039

Mrągowo, dnia 07.06.2021 r.

Poświadczam, że niniejszy dokument został opracowany w wyniku prac geodezyjnych i kartograficznych, których rezultaty zawiera operat techniczny pozytywnie zweryfikowany. Protokół weryfikacji nr. 126.3021.1 z dnia 22.06.2021 r. Jednocześnie informuję, że jestem świadomy odpowiedzialności karnej za złożenie fałszywego oświadczenia. **V-GEO**

Natalia Młynarska

11-700 Mrągowo, os. Mazurskie 49/10

tel. 533 063 388

NIP 742-217-87-93, REGON 38039

Nie wyklucza się istnienia w terenie również urządzeń podziemnych ułożonych a nie zgłoszonych do inwentaryzacji geodezyjnej. Wszelkie trwałe obiekty budowlane podlegają wycenieniu przez jednostkę wykonawstwa geodezyjnego

Oświadczam, że projekt zagospodarowania terenu wykonany został na kopii mapy do celów projektowych, której zgodność poświadczam poniższym podpisem.

**mgr inż. Beata Zięty**

UPR. NR 04/01/OL

JEDNOSTKA PRACOWNICZA:  
PUH "B.M." Beata Zięty  
ul. Różana 4, 11-500 Wilkasy

INWESTOR: Gmina Piecki

UL. Zwycięstwa 34

11-710 Piecki

ADRES INWESTYCJI:

DZ. NR 43/1, 43/2, 42, 29

OBR. KRUTYŃ gm. PIECKI

TYTUL PROJEKTU:

**BUDOWA PRZYŁĄCZA KANALIZACJI SANITARNEJ**

BRANŻA:

SANITARNA

NAZWA RYSUNKU:

**PLAN ZAGOSPODAROWANIA TERENU**

PROJEKTANT:

mgr inż. Beata Zięty

UPR. NR 04/01/OL

Sprawdzający

S-1

Mapę wykreślono na podstawie mapy zasadniczej w formie cyfrowej w skali 1:500 będącej w zasobach PODGiK w Mrągowie. Granice działek wykreślono na podstawie mapy ewidencji gruntów i budynków oraz danych pozyskanych z PODGiK w Mrągowie bez prawnego ustalenia granic. W granicach aktualizacji nie badano służebności gruntowych.