


Porofil podłużny - zjazd

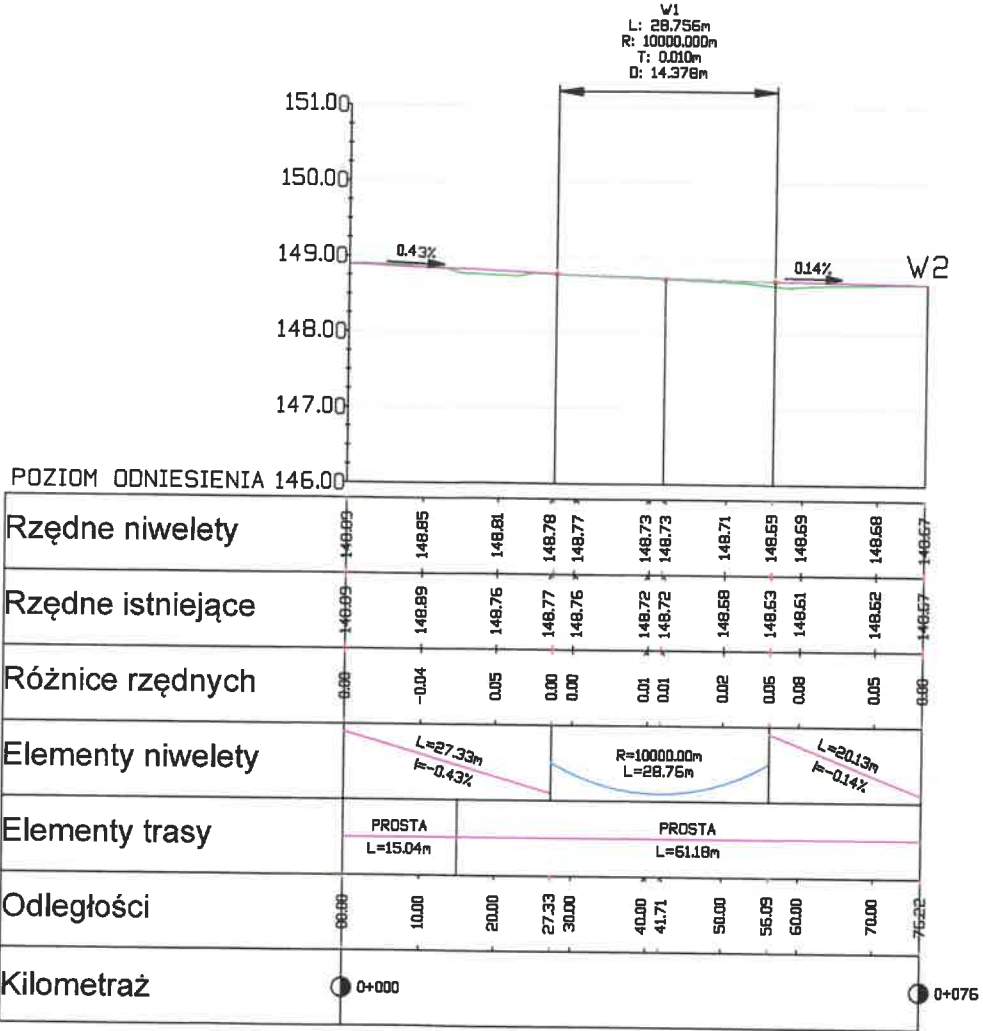

Profil podłużny krawędzi zatoki



Stadium: PB	Data: 08.2022
Przebudowa zjazdu oraz zatoki autobusowej przy DK 59 w miejscowości Piecki	
Skala: 1:100/1000	
Nr rys.: 3.0	
PROFIL PODŁUŻNY	
Projektował: Łukasz Chuć nr uprawnień: WAM/0055/PBD/19	Podpis:
Sprawdził: Marek Kotowski nr uprawnień: WAM/0051/POOD/12	Podpis: