


**PROJEKT
DOCELOWEJ ORGANIZACJI RUCHU**

MIEJSCE: ulica Spacerowa w Pieckach .

INWESTOR: Gmina Piecki ul. Zwycięstwa 34 11-710 Piecki

OPRACOWAŁ:

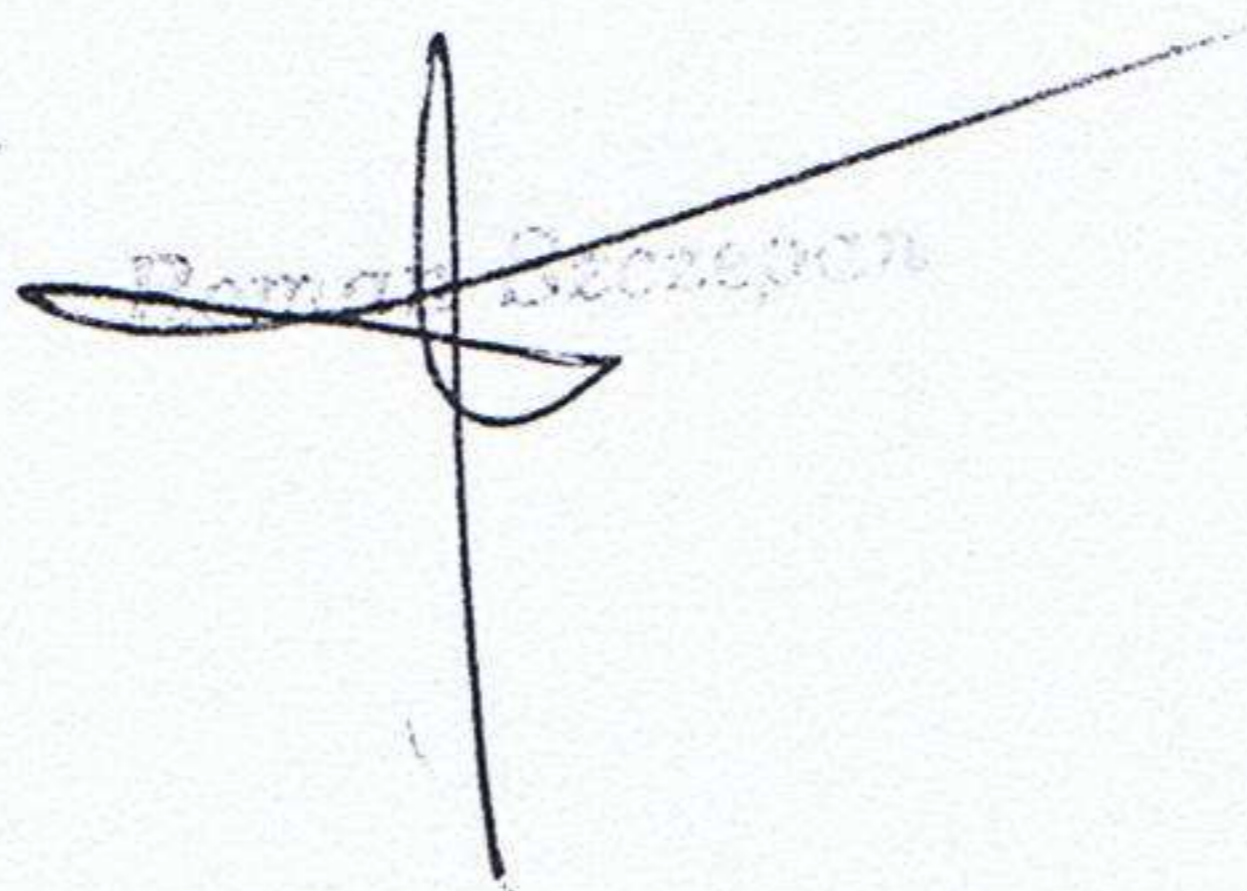

Paweł Szostek

MRAĞOWO 01.2011r.

POWIATOWY ZARZĄD DRÓG
11-700 Mrągowo, ul. Nowogródzka 1

Zatwierdzono projekt organizacji r.
na warunkach podanych w piśmie

Nr PZD. *5420/1/11 z 18.01.2011.*

podpis **KIEROWNIK SEKCJI**
utrzymywania Dróg i Mostów

mgr inż. Zdzisław Lesiński

OPIS TECHNICZNY

do projektu docelowej organizacji ruchu na ul. Spacerowej Pieckach

I. Podstawa opracowania

1. Projekt budowlany przebudowy ulicy Spacerowej w Pieckach.
2. Podkład sytuacyjno-wysokościowy w skali 1:500
3. Rozporządzenie Ministra Infrastruktury oraz Spraw Wewnętrznych i Administracji z dnia 31.07.2002r w sprawie znaków i sygnałów drogowych.
4. Rozporządzenie Ministra Infrastruktury z dnia 03.07.2003r. W sprawie szczegółowych warunków technicznych dla znaków i sygnałów drogowych oraz urządzeń bezpieczeństwa ruchu drogowego i warunków ich umieszczania na drogach wraz załącznikami nr. 1-4 /Dz.U. nr.220 poz.2181/
5. Uzgodnienia z Komendą Pow. Policji w Mragowie.

II. Cel opracowania oraz stan istniejący

Celem opracowania jest docelowa organizacji ruchu -oznakowania ul. Spacerowej na odcinku drogi gminnej poza obrębem skrzyżowania z dk nr.59 w km 53+000.00. Stałą organizację ruchu wprowadzi się po dokonaniu przebudowy ulicy na jej całym odcinku.

W chwili obecnej posiada nawierzchnię gruntową o szerokości korony od 5.5m do 12.0m bez wyznaczonych ciągów pieszych jest to ulic bez przejazdu tzw. ślepa. Ulica Spacerowa w ramach przebudowy będzie miała nawierzchnię z kostki betonowej ułożonej na podbudowie z kruszywa łamanego grubości 23cm o szerokości jezdni 4.50m i 6.0m. W chwili obecnej na w/w/ ulicy natężenie ruchu jest małe ponieważ ulica zapewnia dojazd tylko do 14 zabudowań jednorodzinnych.

III. Projektowana organizacja ruchu.

Projektowana stała organizacji ruchu po przebudowie ulicy ustanawia pierwszeństwo na skrzyżowaniu dla pojazdów skręcających w lewo podporządkowując prawy odcinek ulicy wobec powyższego należy ustawić następujące oznakowanie pionowe:"

W obrębie skrzyżowania ulicy:

- ustawić znaki pionowe A-7 „ustąp pierwszeństwa” z tabliczką T-6a szt.1
- Znak D-1 „droga z pierwszeństwem” z tabliczką T-6a szt.2
- znak D-4a „droga bez przejazdu” szt.2


Projektowane oraz istniejące oznakowanie pokazano na załączonym planie sytuacyjnym.

Wprowadzenie stałego-docelowego oznakowania nastąpi po przebudowie ulicy Spacerowej.

Prawdopodobny termin wykonania oznakowania to okres m-ca VI-VIII 2011r.


Roman Szczepan

PROJEKT STAŁEJ ORGANIZACJI RUCHU NA ULICY SPACEROWEJ W PIECKACH

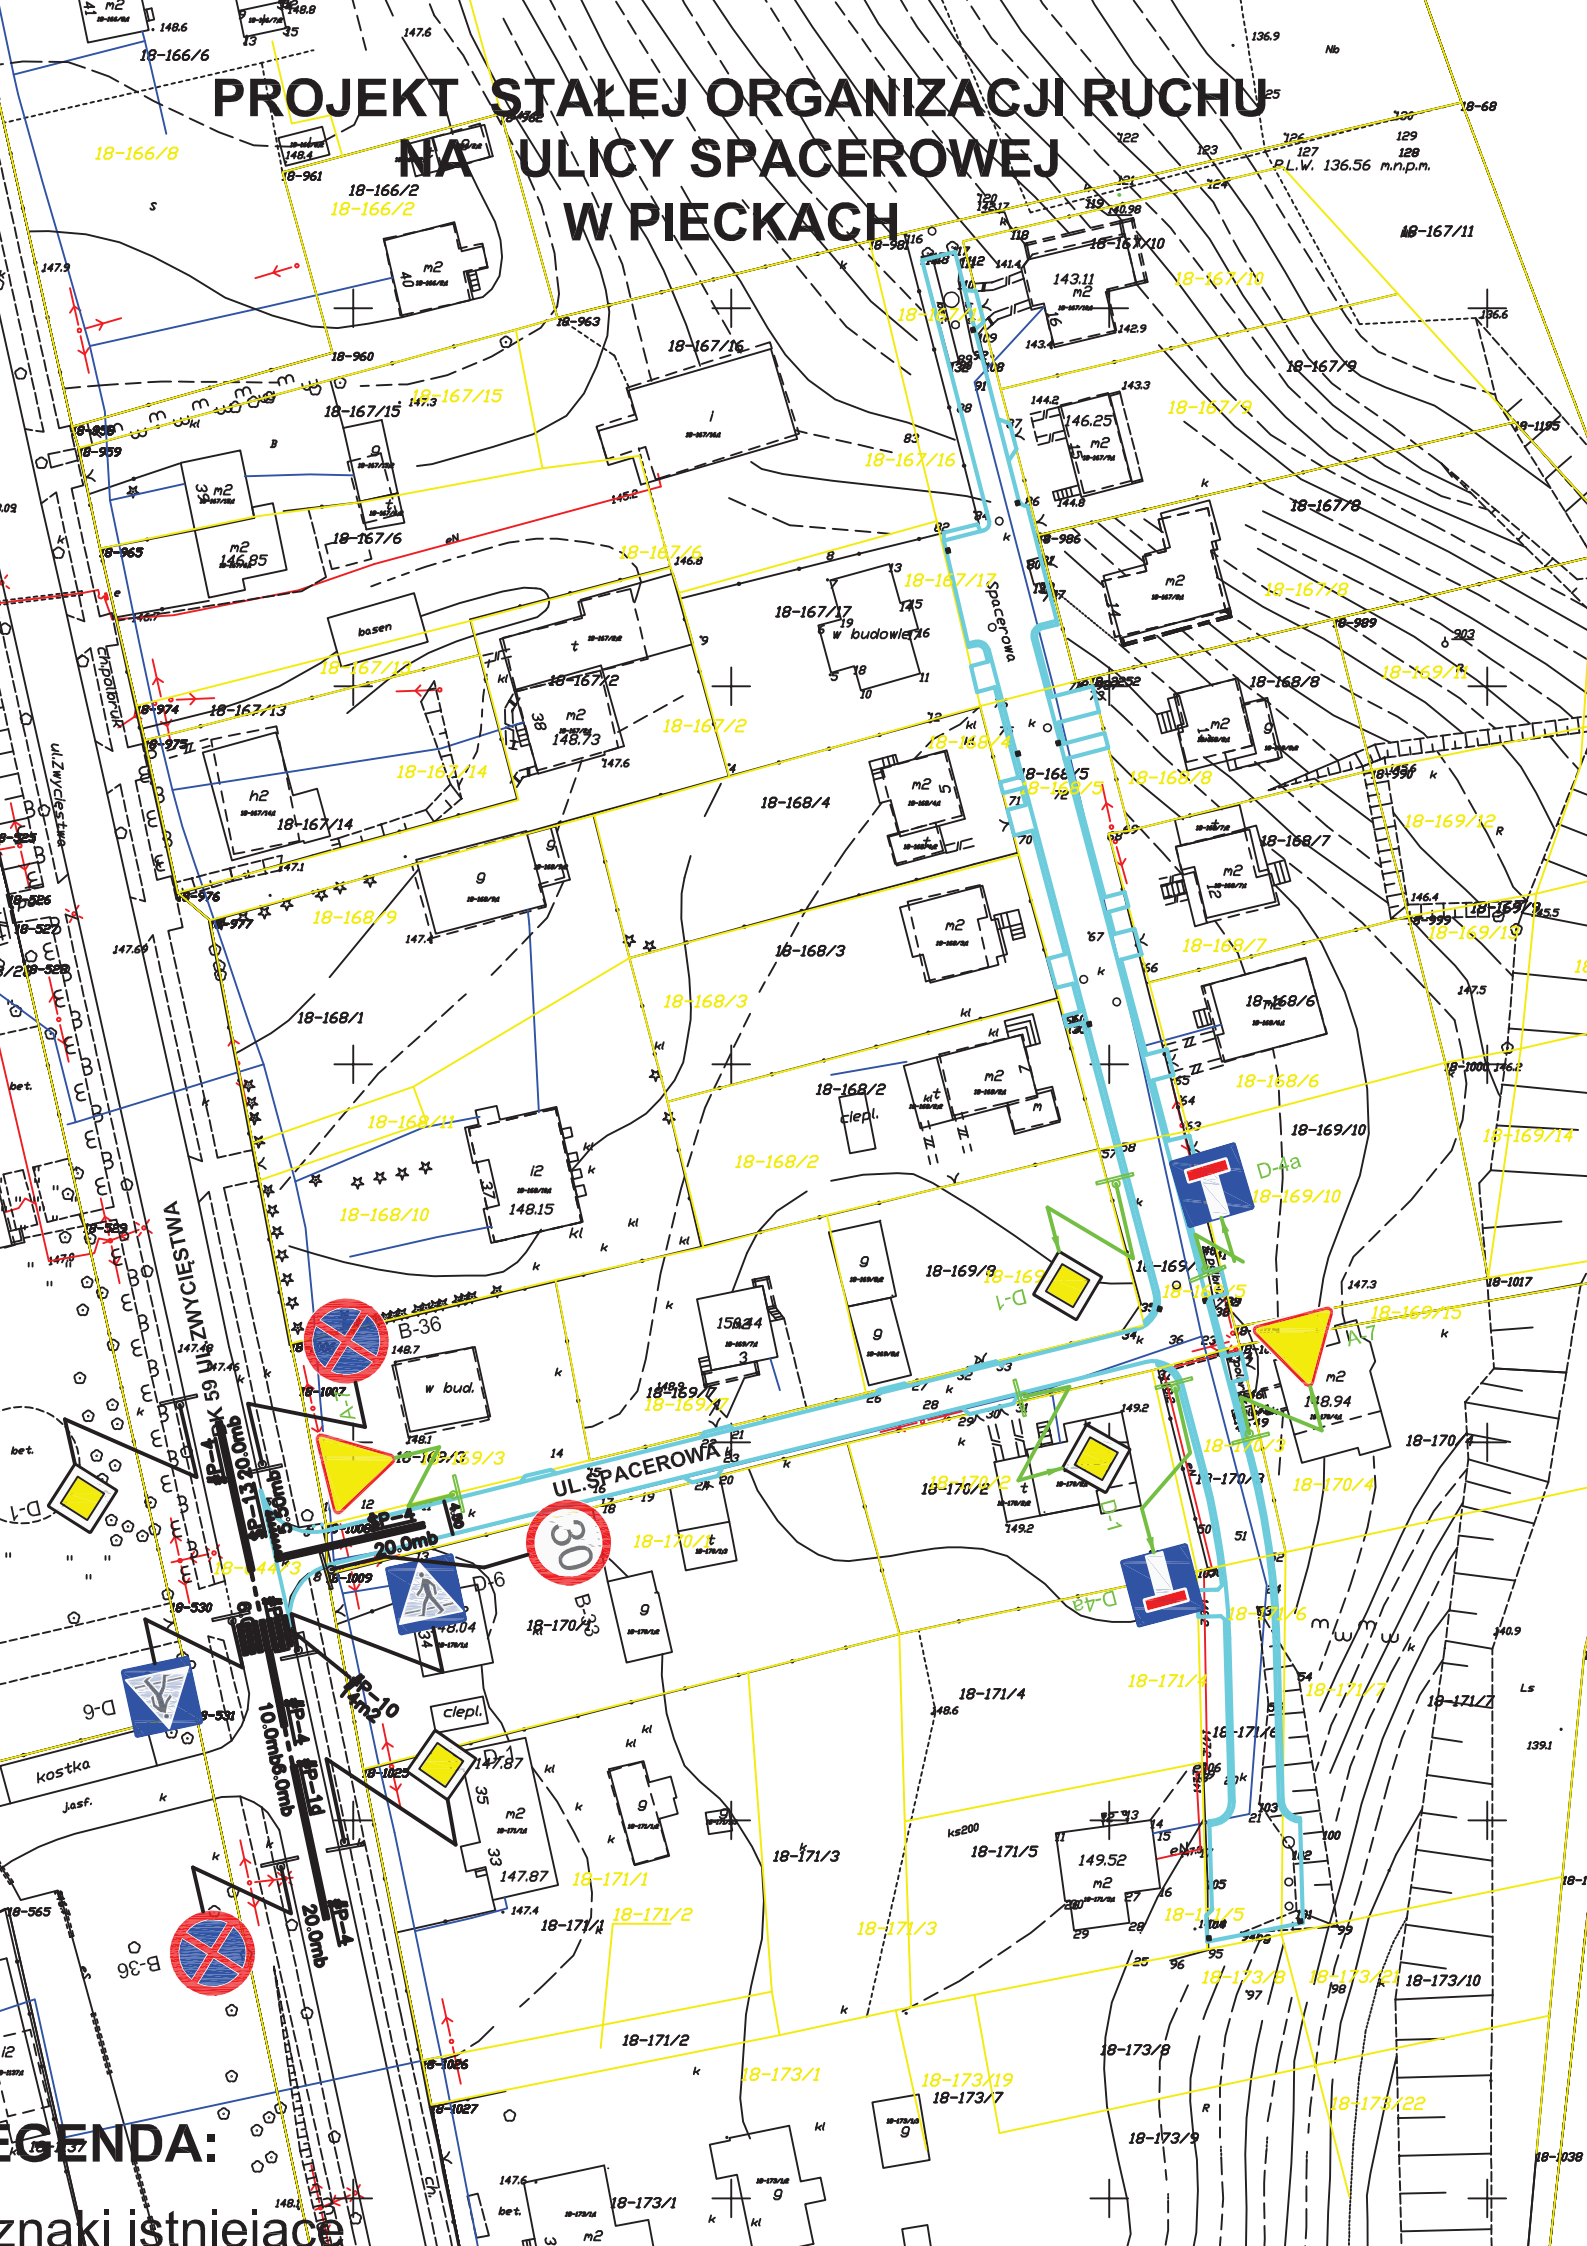

LEGENDA:
znaki istniejące

**Zakład Usług Projektowych
i Nadzoru Drogownictwa
Roman Szczepan**
11-700 Mrągowo, ul. Laskowa 41

PZD-5420/1/11

Mrągowo, dn. 18.01.2011r.

W nawiązaniu do otrzymanego pisma z dnia 12.01.2011r., działając na podstawie art.10 ust. 5 ustawy z dnia 20 czerwca 1997r.- Prawo o ruchu drogowym (tekst jednolity Dz. U . Nr 108 z 2005r. poz . 908 – z późn.zm.) i § 2 ust. 1 rozporządzenia Ministra Infrastruktury z dnia 23 września 2003r. w sprawie szczegółowych warunków zarządzania ruchem na drogach oraz wykonywania nadzoru nad tym zarządzaniem (Dz. U. Nr 177, poz.1729 z 2003r.) po rozpatrzeniu:

Projektu docelowej organizacji ruchu na drodze gminnej - ul. Spacerowa w Pieckach .

przedłożonego przez: Zakład Usług Projektowych i Nadzoru Drogownictwa
Roman Szczepan zam. 11-700 Mrągowo, ul Laskowa 41
działający w imieniu i na rzecz inwestora - Urząd Gminy w Pieckach

Zatwierdzam w/w projekt stałej organizacji ruchu w zakresie drogi kategorii gminnej
ul. Spacerowa w Pieckach.

Przedstawiona w projekcie organizacja ruchu ma charakter stały i obowiązuje po przebudowie ul. Spacerowej **od dnia wprowadzenia – miesiąc czerwiec – sierpień 2011r.**
z zachowaniem 7 – dniowego terminu powiadomienia zgodnie z §12.1 w/w rozporządzenia.

STAROSTA

Bogdan Kurta

Do wiadomości:

1. Komenda Powiatowa Policji w Mrągowie
2. Urząd Gminy w Pieckach
3. a/a