



Załącznik do zarządzenia Nr 147/2024
 Rady Gminy Piecki
 z dnia 29 października 2024 r.

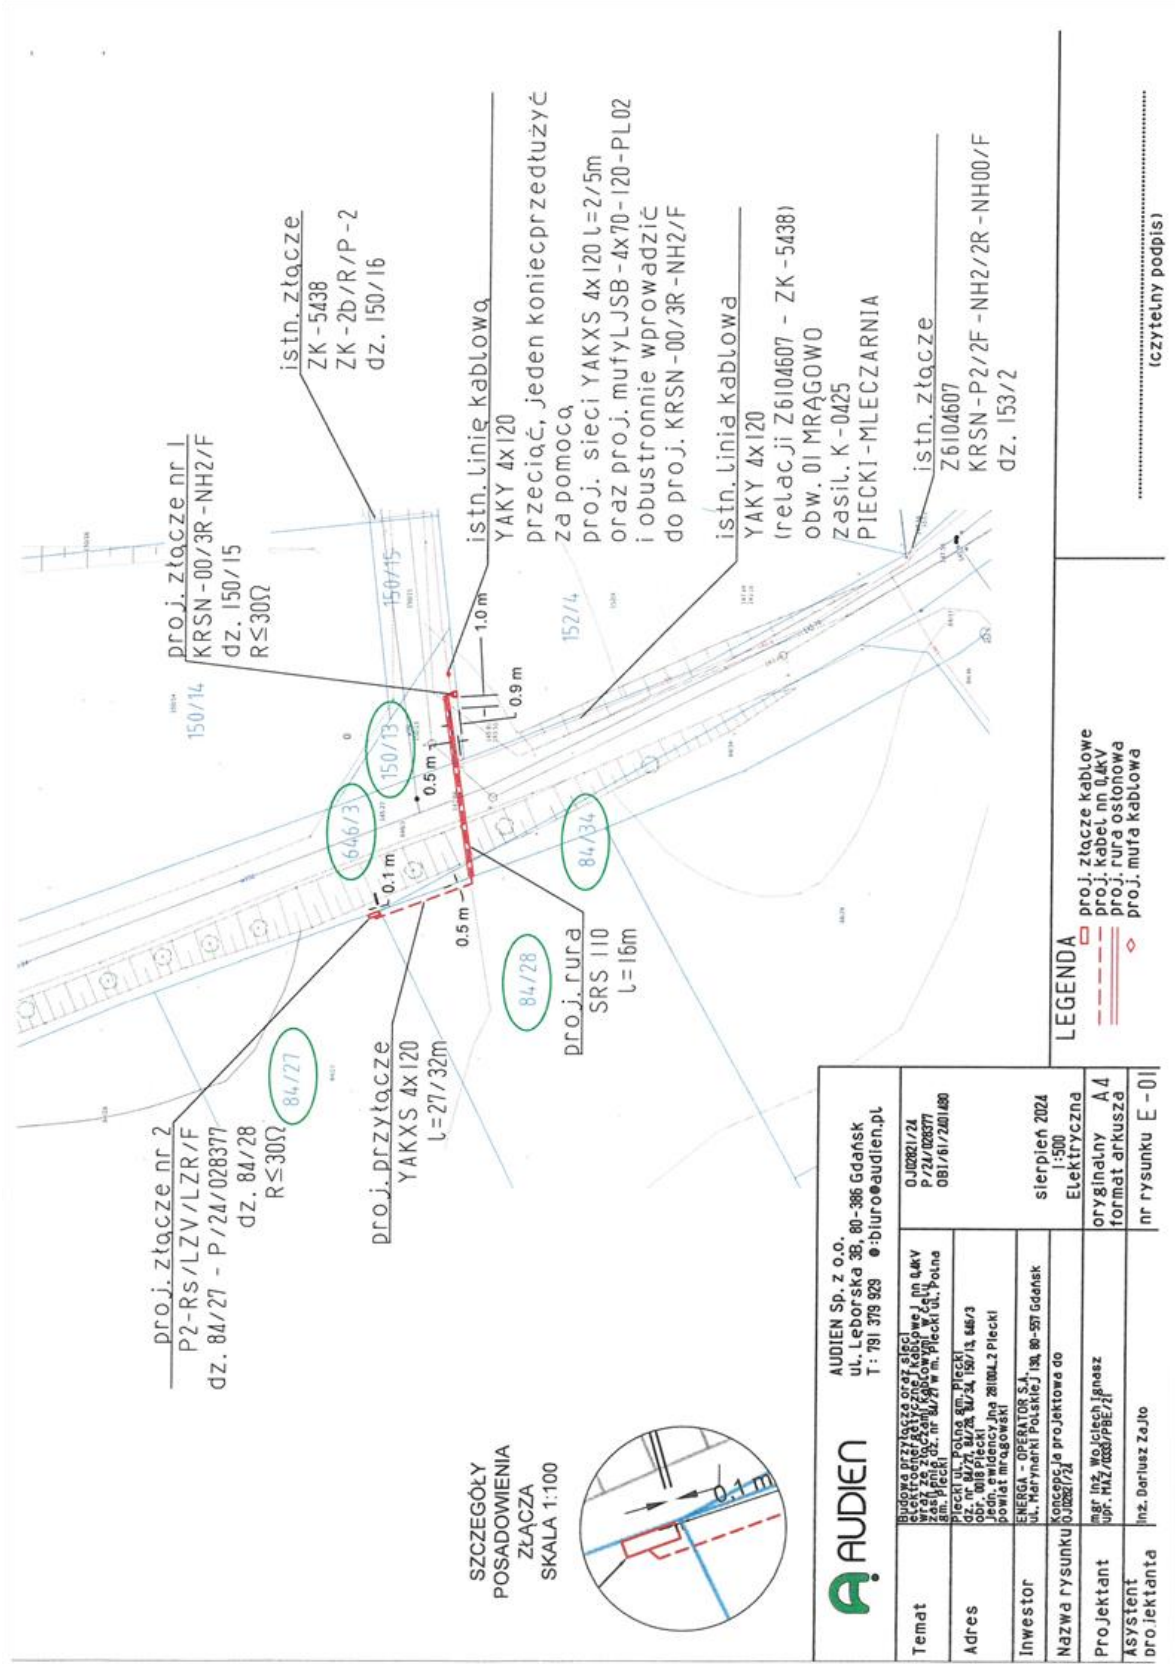

SZCZEGÓŁY
 POSADOWIENIA
 ZŁĄCZA
 SKALA 1:100

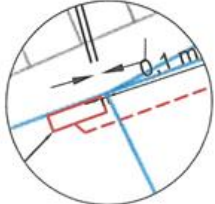

A AUDIEN AUDIEN Sp. z o.o. ul. Leborska 36, 80-386 Gdańsk T: 791 379 929 e: biuro@audien.pl	
Temat	Budowa przyłącza oraz sieci przesyłowej z 10 kV do 0,4 kV w ramach projektu kablowego w zst. ul. 84/27 w Piecki gm. Piecki
Adres	Piecki ul. Polna 80m, Piecki dz. nr 84/27, 84/28, 84/29, 150/15, 150/16 Jedin. ewidencyjny 2108/2, Piecki powiat Mragowski
Inwestor	ENERGIA - OPERATOR S.A. ul. Marynarki Polskiej 10A, 80-397 Gdańsk
Nazwa rysunku	Konceptcja projektowa do 010281/24
Projektant	mgr inż. Wojciech Janasz upr. INZ/0887/PBE/21
Asystent projektanta	inż. Dariusz Załto nr rysunku E-011

LEGENDA
 proj. złącze kablowe
 proj. kabel nn 0,4kV
 proj. rura ostonowa
 proj. mufa kablowa

.....
 (czytelny podpis)