


118

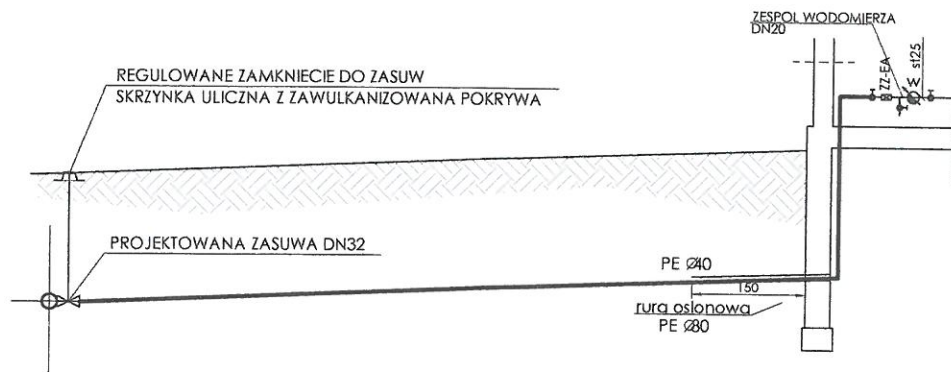

ISTNIEJĄCY WODOCIĄG PVC Ø90

RZEDNA TERENU	147,30	147.70
RZEDNA DNA RUROCIĄGU	145,60	146.00
ZAGŁĘBIENIE	1.70	1.70
ODLEGŁOŚCI	20.0	
SPADKI	← 2%	
OZNACZENIA		

PRZEKÓJ PODŁUŻNY PRZYLACZA WODOCIĄGOWEGO

skala 1:100/200

Spis

Obiekt:	ROZBUDOWA, NADBUDOWA I PRZEBUDOWA BUDYNKU PRZY UL. ZWYCIĘSTWA 35 W PIECKACH, NA POTRZEBY SPOŁECNO-KULTURALNE MIESZKAŃCÓW GMINY PIECKI		
Adres:	dz. nr 104/3 o. Piecki gm. Piecki		
Inwestor:	Gmina Piecki, 11-710 Piecki ul. Zwycięstwa 34		
Branża:	SANITARNA		
Tytuł:	PRZEKÓJ PODŁUŻNY PRZYLACZA WODOCIĄGOWEGO		
Projektant:	JERZY ROMANOWSKI	Data:	IX.2012
Sprawdził:		Skala:	1:100/200
Opracowanie:	mgr inż. GRZEGORZ BISKUPSKI	Nr rys:	Z2