


PRZEKRÓJ B-B

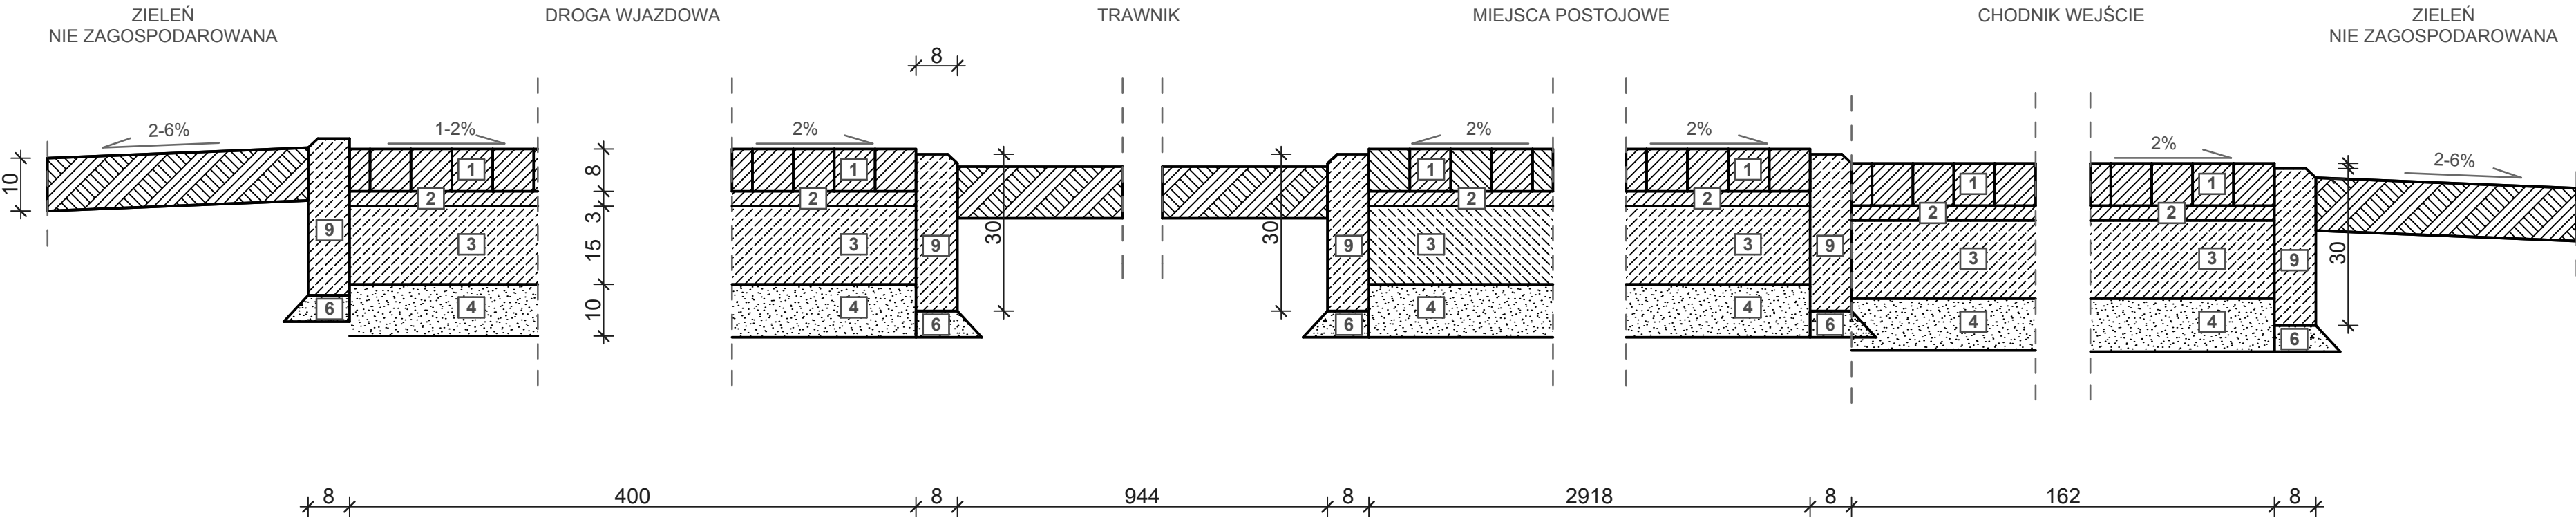

OZNACZENIA

- 1 WARSTWA ŚCIERALNA - KOSTKA BRUKOWA GR. 8cm
- 2 PODSYPKA CEMENTOWO-PIASKOWA 1:3
- 3 PODBUDOWA ZASADNICZA Z CHUDEGO BETONU GR. 15 cm
- 4 WARSTWA ODCINAJĄCA Z KRUSZYWA NATURALNEGO O WODOPRZEPUSZCZALNOŚCI $k > 8 \text{ m/24h}$
- 5 KRAWĘŻNIK BETONOWY O WYM 15x30x100
- 6 PODSYPKA CEMENTOWO-PIASKOWA GR. 5 cm
- 7 ŁAWA BETON B15
- 8 POSPÓŁKA
- 9 OBRZEŻE BETONOWE O WYM. 8x30x75

PROJEKT BUDOWLANY DROGI WEWNĘTRZNE, MIEJSCA POSTOJOWE		
PRZEKRÓJ B-B		
ROZBUDOWA, PRZEBUDOWA I NADBUDOWA BUDYNKU PRZY UL. ZWYCIĘSTWA 35 W PIEKACH NA POTRZEBY SPOŁECZNO-KULTURALNE MIESZKAŃCÓW GMINY PIECKI, NA DZIAŁCE NR 104/3, W OBRĘBIE PIECKI		
Inwestor: GMINA PIECKI, PIECKI, UL. ZWYCIĘSTWA 34		
Branża	PROJEKTANT	
Konstrukcja	DATA 05.09.2012	SKALA 1:10
Asystent	inż. Kacper Nowak	Rys. Nr K.14
DATA 05.09.2012		