

PROJEKT STAŁEJ ORGANIZACJI RUCHU

MIEJSCE: oś. Lwendowe w Pieckach

INWESTOR: Gmina Piecki ul. Zwycięstwa 34 11-710 Piecki

OPRACOWAŁ: *Roman Szczepan*
Upr. doc. Nr 136 9413 w zakresie dróg

MRĄGOWO 03. 2018r.

OPIS TECHNICZNY

do projektu docelowej organizacji ruchu na os. Lawendowym w Pieckach

I. Podstawa opracowania

1. Projekt budowlany przebudowy dróg, parkingów i chodników na osiedlu Lawendowym.
2. Podkład sytuacyjno-wysokościowy w skali 1:500
3. Rozporządzenie Ministra Infrastruktury oraz Spraw Wewnętrznych i Administracji z dnia 31.07.2002r w sprawie znaków i sygnałów drogowych.
4. Rozporządzenie Ministra Infrastruktury z dnia 03.07.2003r. W sprawie szczegółowych warunków technicznych dla znaków i sygnałów drogowych oraz urządzeń bezpieczeństwa ruchu drogowego i warunków ich umieszczania na drogach wraz załącznikami nr.1-4 /Dz.U. nr.220 poz.2181/

II. Cel opracowania oraz stan istniejący

Celem opracowania jest docelowa organizacji ruchu -oznakowania terenu osiedla po wykonaniu przebudowy dróg i parkingów.

Teren przeznaczony do przebudowy stanowią istniejące parkingi z drogami dojazdowymi i chodnikiem położone między blokami mieszkalnymi a ul. Zwycięstwa utwardzone skorodowanymi płytami drogowymi, a droga dojazdowa do przedszkola samorządowego łączy się z ulicą Polną o szerokości drogi 3,50m utwardzona kostką betonową.

Nawierzchnię parkingów i dróg stanowić będzie kostka betonowa ułożona na podbudowie z kruszywa łamanego.

III. Projektowana organizacja ruchu.

Projektowana stała organizacji ruchu po wykonaniu przebudowy omawianego terenu przewiduje wykonanie oznakowania pionowego i poziomego miejsc postojowych w następujący sposób:

1. Oznakowanie pionowe:

- ustawić znak pionowy D-18 „parking” szt.4
- ustawić znak pionowy D-18 „parking” szt.4 z tabliczką T-29-miejsce dla pojazdu osoby niepełnosprawnej szt.3

2. Oznakowanie poziome:

- znak P-18 „stanowisko postojowe”

Projektowane oraz istniejące oznakowanie pokazano na załączonym planie sytuacyjnym.

Wprowadzenie stałego-docelowego oznakowania nastąpi po przebudowie dróg i parkingów.

Prawdopodobny termin wykonania oznakowania to okres m-c VII-XII 2018r.



STAROSTA MRĄGOWSKI

Mrągowo, dn. 9 kwietnia 2018 r.

Starostwo Powiatowe
w Mrągowie
Wydział Komunikacji
i Transportu
ul. Królewiecka 60A
11-710 Mrągowo
tel. 89 741 01 58

**Zakład Usług Projektowych
I Nadzoru Drogownictwa
ul. Laskowa 41
11-700 Mrągowo**

Dotyczy: stałej org. ruchu
Nasz znak: KM.7121.21.2018.PC

Na podstawie art. 10 ust. 5 ustawy - Prawo o ruchu drogowym z dnia 20 czerwca 1997 r. (tekst jednolity Dz. U. z 2017 r. poz. 1260 z późn. zm.) oraz § 6 ust.1 rozporządzenia Ministra Infrastruktury z dnia 23 września 2003 r. w sprawie szczegółowych warunków zarządzania ruchem na drogach oraz wykonywania nadzoru nad tym zarządzaniem (tekst jednolity Dz. U. z 2017 r., poz. 784),

zatwierdzam

w całości przedłożony projekt stałej organizacji ruchu na odcinku drogi gminnej nr 170025N os. Lawendowe w Pieckach, polegający na wyznaczeniu miejsc parkingowych po przebudowie w/w odcinka drogi, zgodnie z załączonym projektem,

pod warunkiem

- 1) Stosowania się do regulacji prawnych zawartych w ustawie z dnia 20 czerwca 1997 r. Prawo o Ruchu Drogowym (tekst jednolity Dz. U. z 2017 r. poz. 1260 z późn. zm.) i rozporządzeniu Ministra Infrastruktury oraz Spraw Wewnętrznych i Administracji z dnia 31 lipca 2002 r. w sprawie znaków i sygnałów drogowych (Dz. U. z 2002 r. nr 170, poz. 1393 z późn. zm.) oraz Załącznika nr 1-4 do rozporządzenia Ministra Infrastruktury z dnia 3 lipca 2003 r. w sprawie szczegółowych warunków technicznych dla znaków i sygnałów drogowych oraz urządzeń bezpieczeństwa ruchu drogowego i warunków ich umieszczania na drodze (Dz. U. z 2003 r. nr 220, poz. 2181 z późn. zm.).

Niniejsze zatwierdzenie projektu stałej organizacji ruchu, dotyczy wyłącznie publicznych dróg gminnych pozostających we własności starosty mrągowskiego.

Zatwierdzoną organizację należy wprowadzić do 31 grudnia 2018 r.

Wprowadzenie nowej stałej organizacji ruchu, objętej zatwierdzonym powyżej projektem, może nastąpić po poinformowaniu organu zarządzającego ruchem na drodze, co najmniej 7 dni przed dniem wprowadzenia.

2018-04-09

Z up. STAROSTY

Krzysztof Dąbkowski
Naczelnik
w Wydziale Komunikacji i Transportu


(data zatwierzenia projektu i podpis osoby upoważnionej)

Otrzymują:

1. adresat,
2. Wójt Gminy Piecki, ul. Zwycięstwa 34, 11-710 Piecki,
3. a/a.

Do wiadomości:

1. Komendant Powiatowy Policji w Mrągowie, ul. Wolności 2, 11-700 Mrągowo.

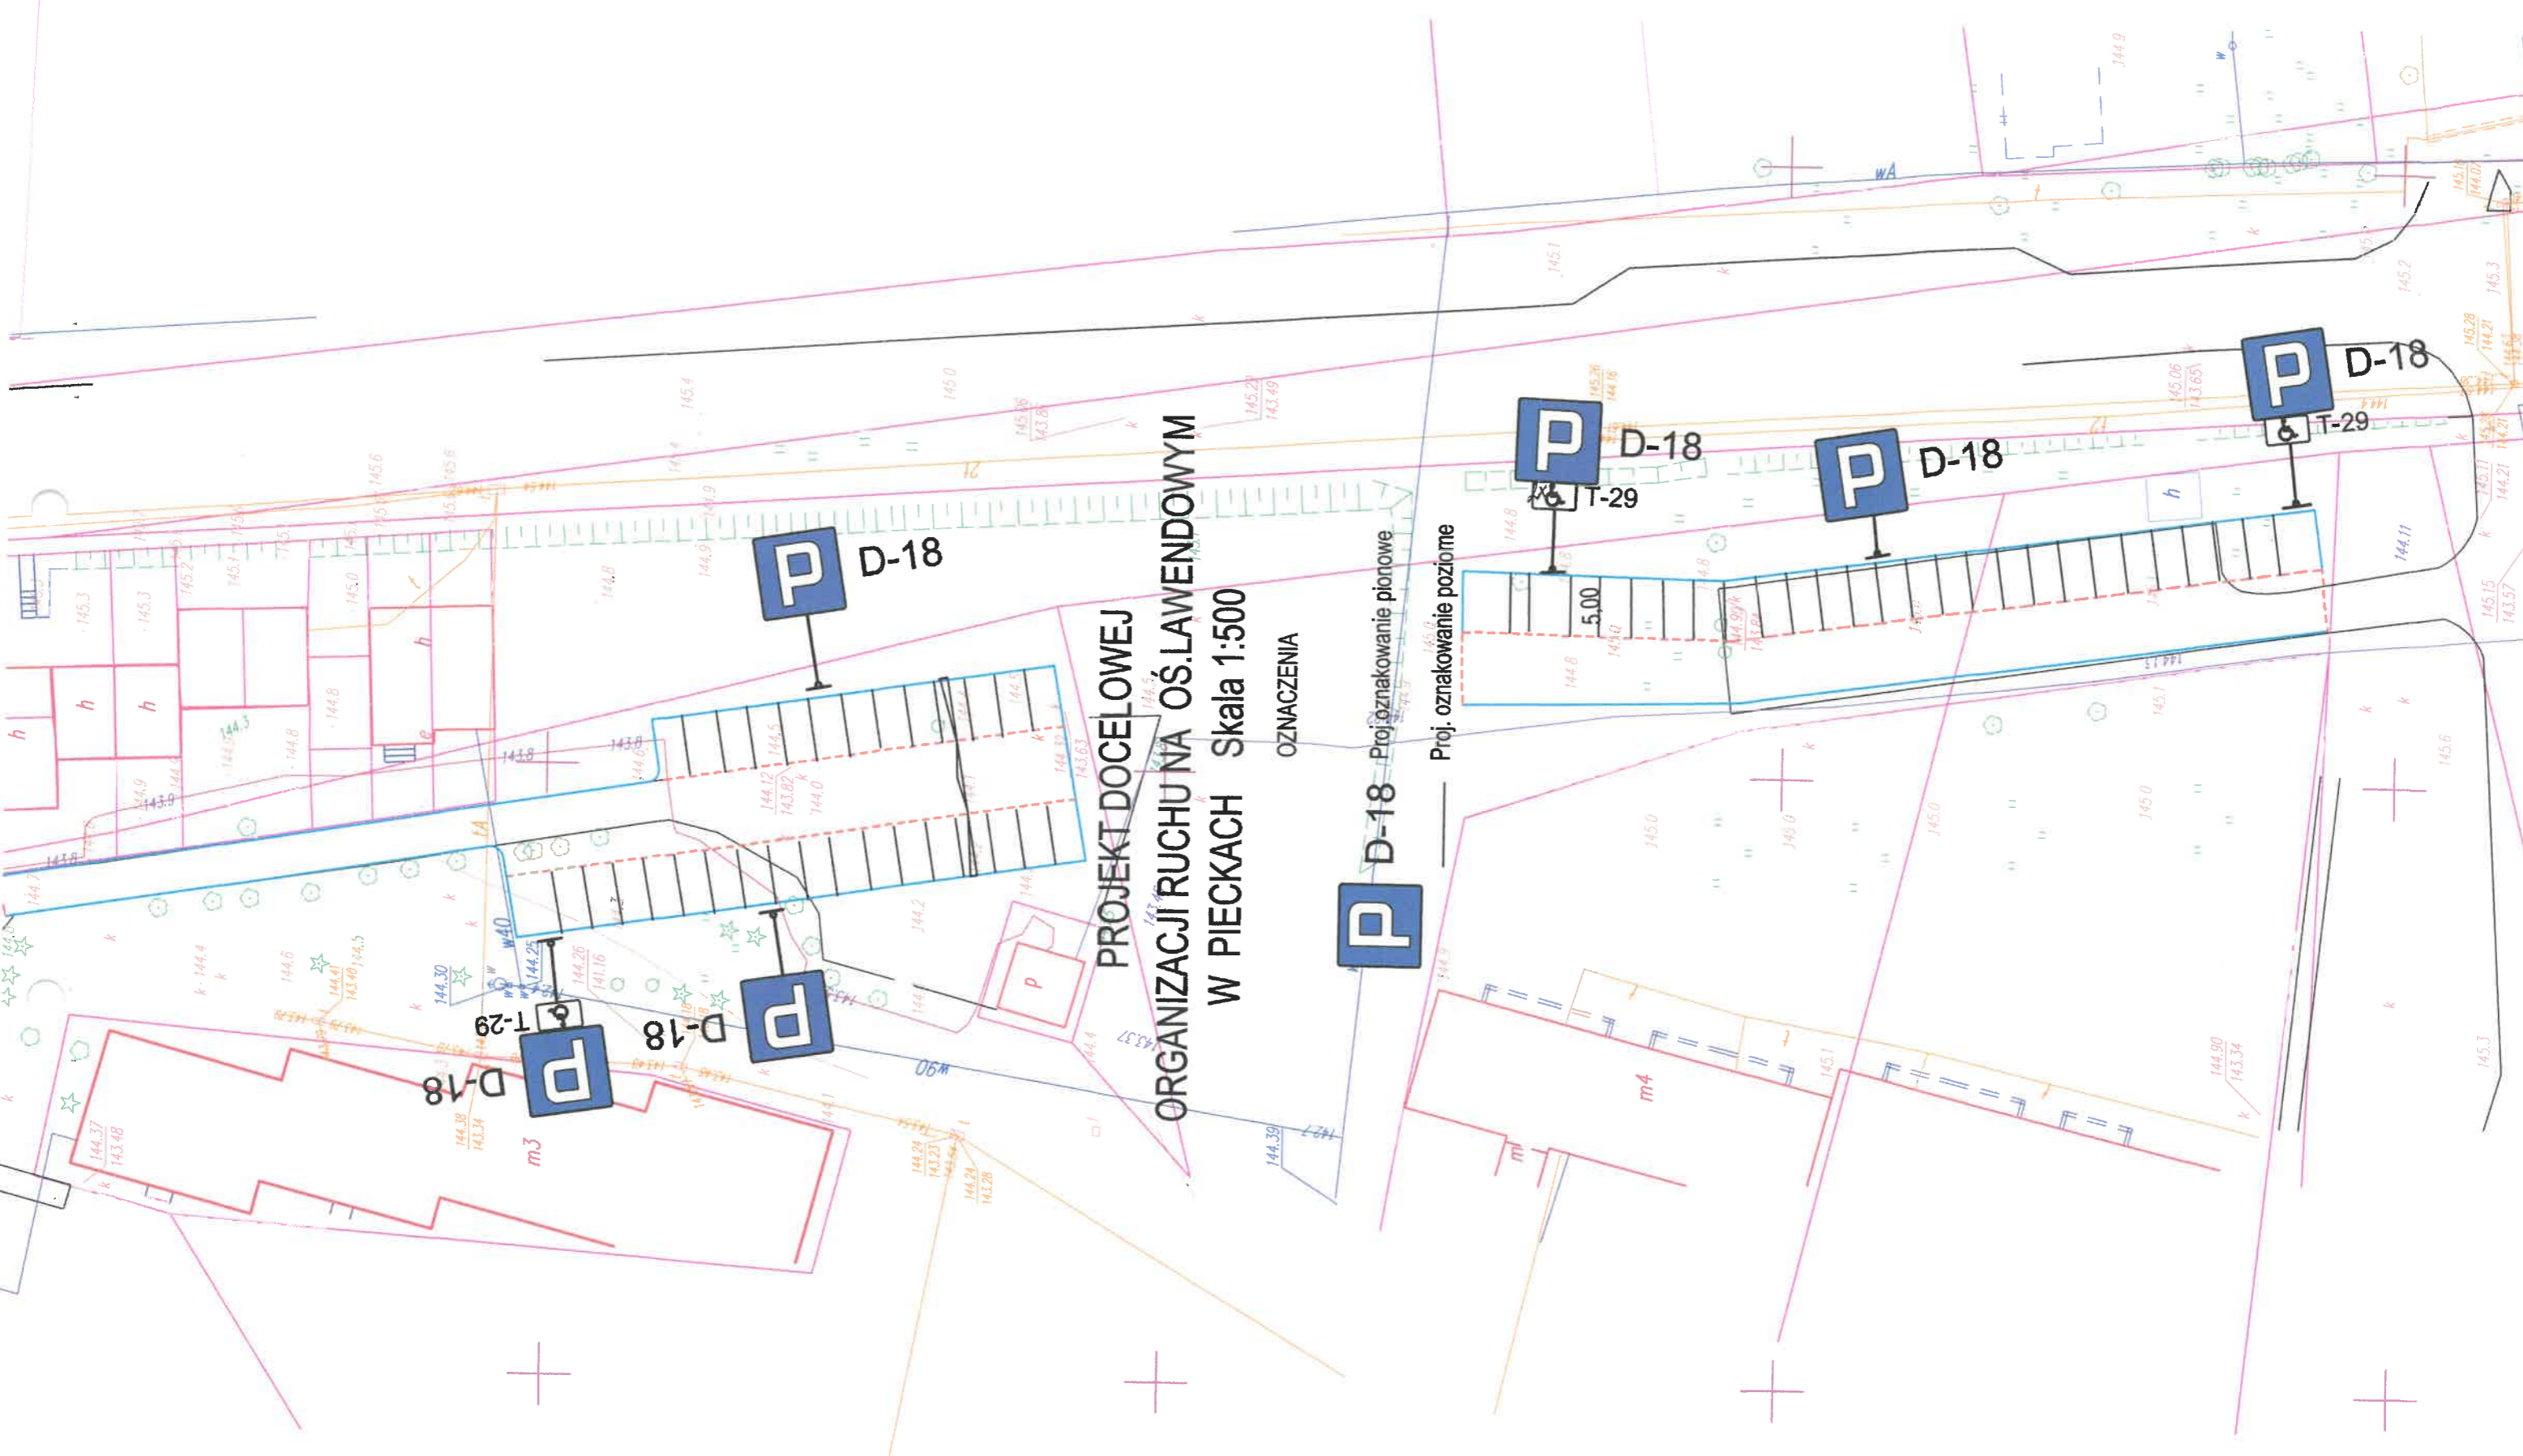


**PROJEKT DOCELOWEJ
ORGANIZACJI RUCHU NA OŚ. LAWENDOWYM
W PIEKACH Skala 1:500**

OZNACZENIA

P D-18 Proj. oznakowanie pionowe
Proj. oznakowanie poziome

**PROJEKT DOCELOWEJ
ORGANIZACJI RUCHU NA OŚ. LAWENDOWYM
PIECKACH
Skala 1:500**

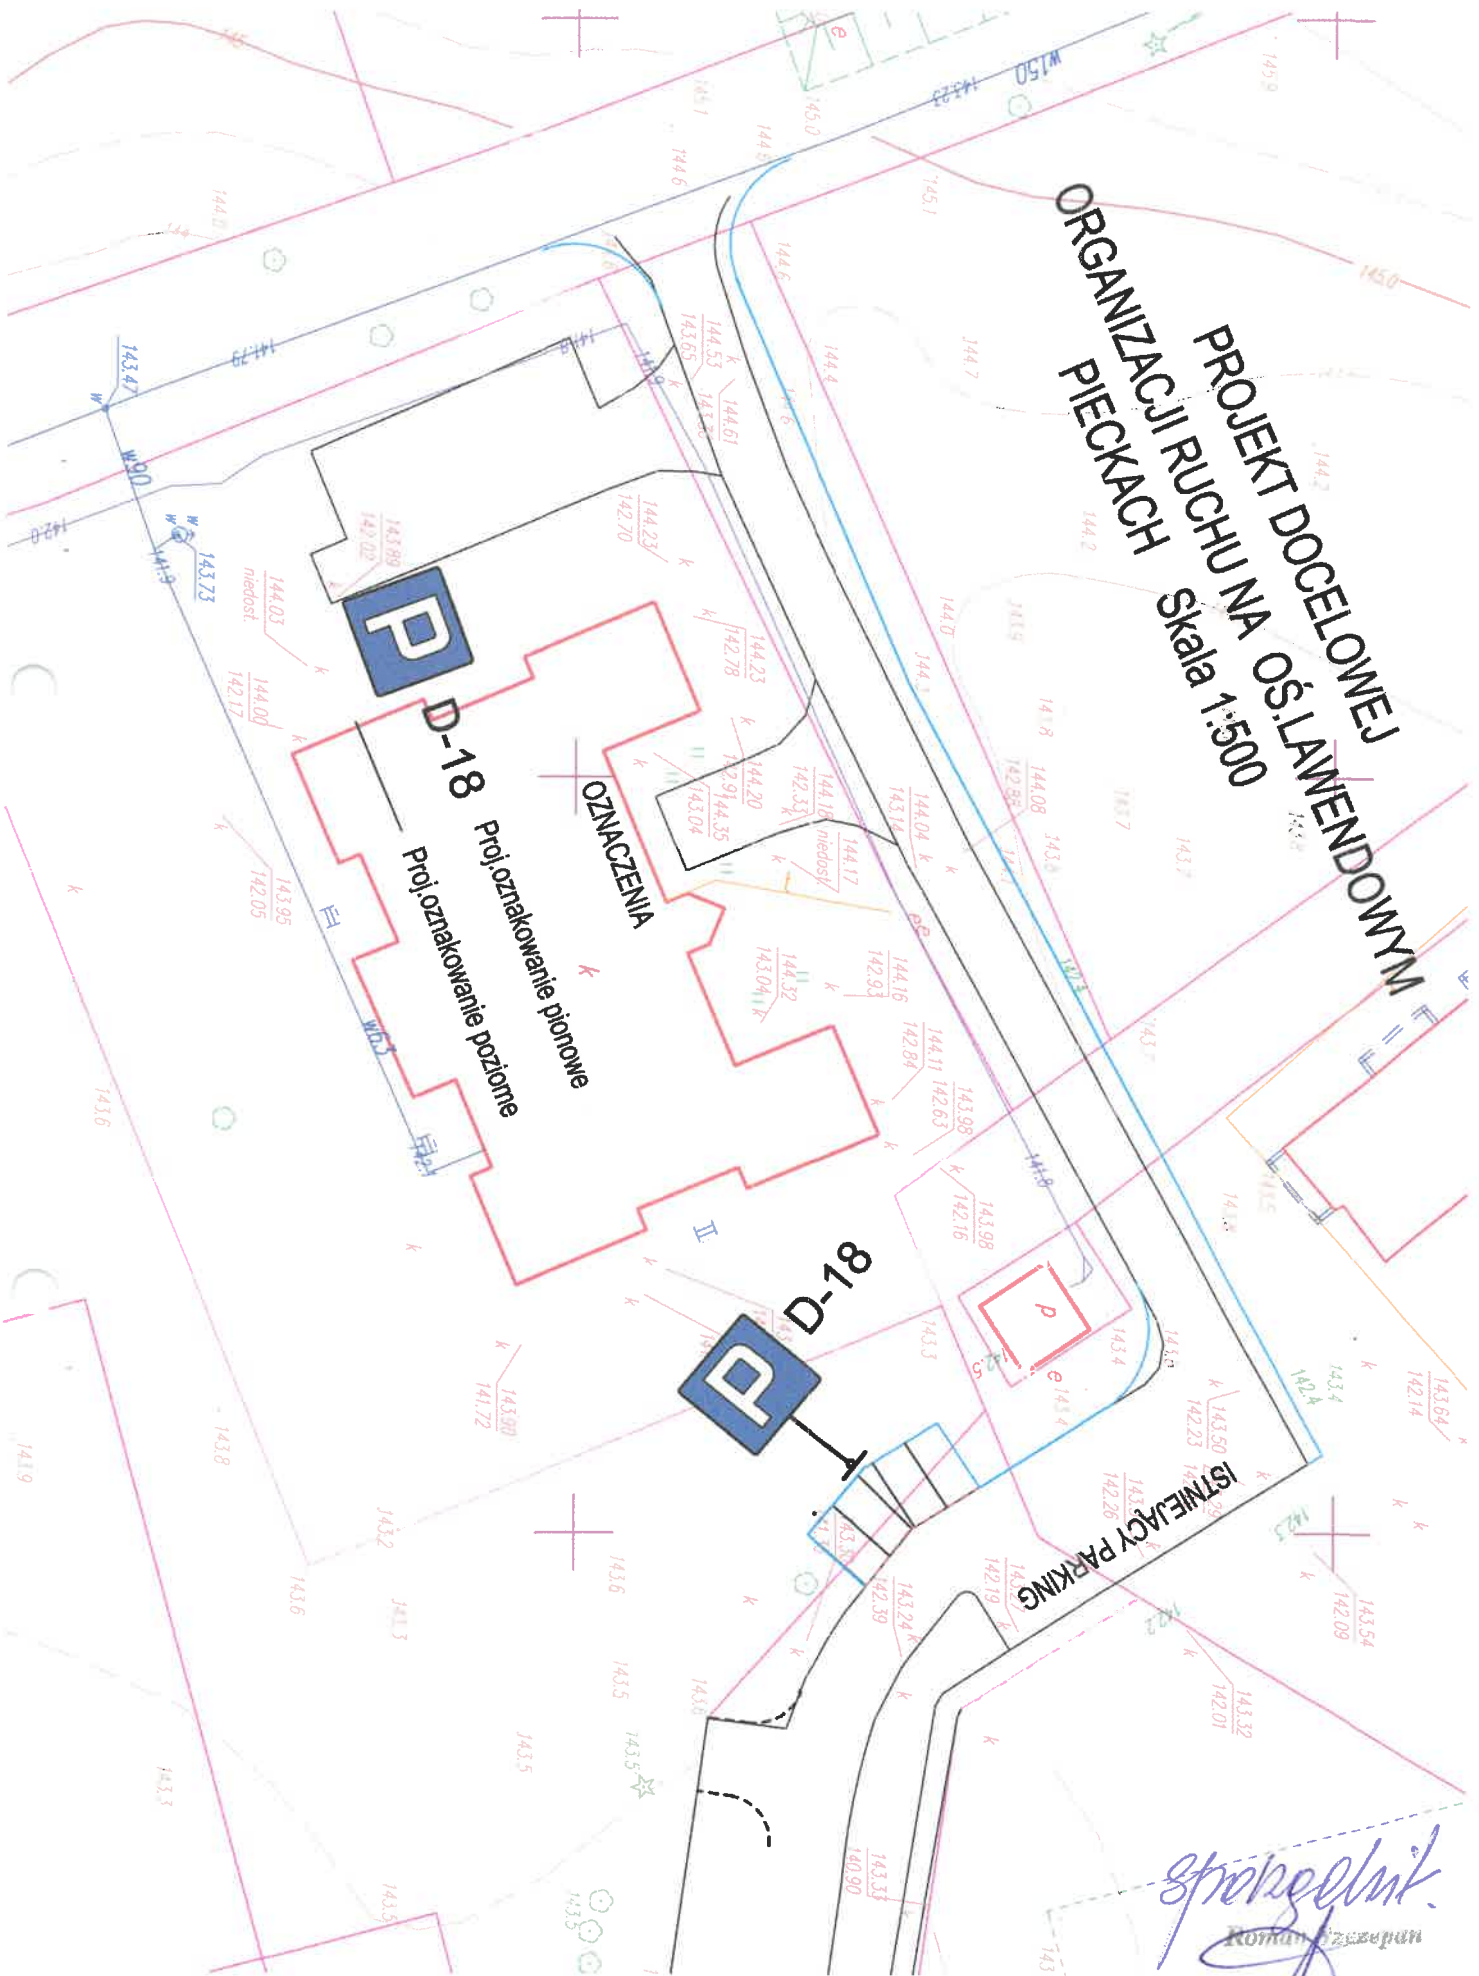

spółdzielni
Roman Szczepan
Upr. doc. Nr 140002 w zakresie dróg

KARTA UZGODNIENIA

Projekt w ramach rozbiórki, oprawy
gontywnie

22 MAR. 2018

L. wy. Konrada Sowińskiego 3191
w Puszczy

KIEROWNIK
Wydział Inżynierii Drogowego
KPP w Białym

st. asp. Zdzisław Biały