


MACHARY WIEŚ

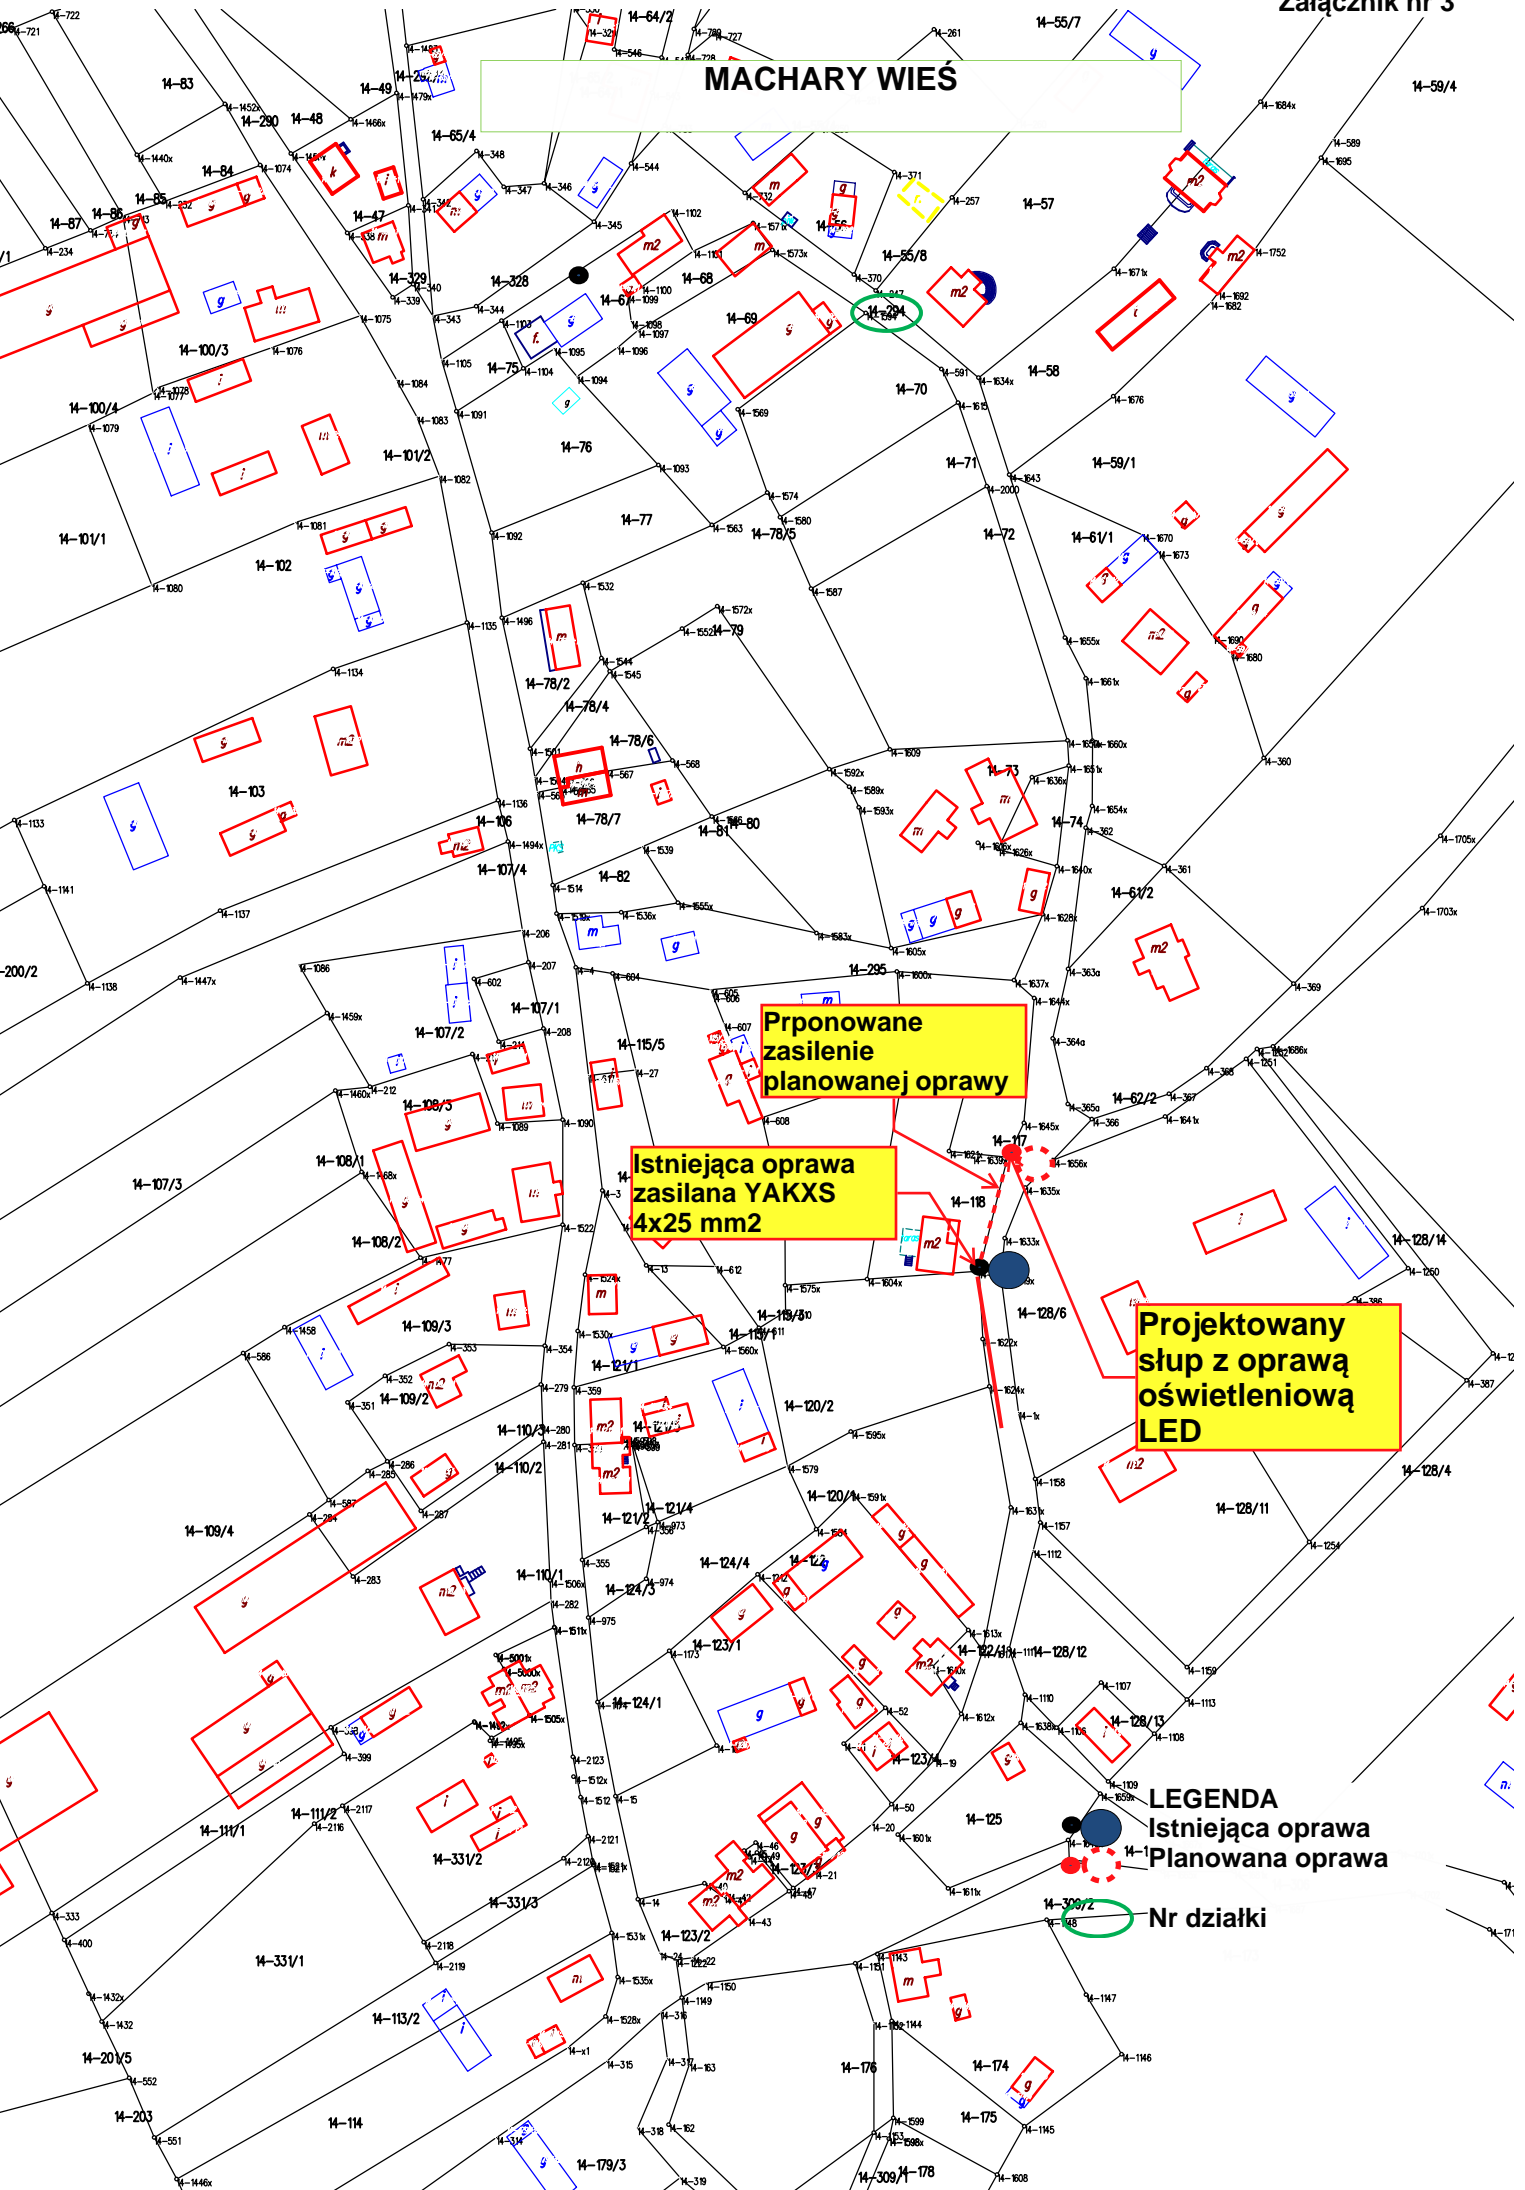

Prponowane zasilenie planowanej oprawy

Istniejąca oprawa zasilana YAKXS 4x25 mm2

Projektowany słup z oprawą oświetleniową LED

LEGENDA
● Istniejąca oprawa
● Planowana oprawa
○ Nr działki