


PIECKI UL. ZWYCIĘSTWA 35 - GOPS

Załącznik nr 3

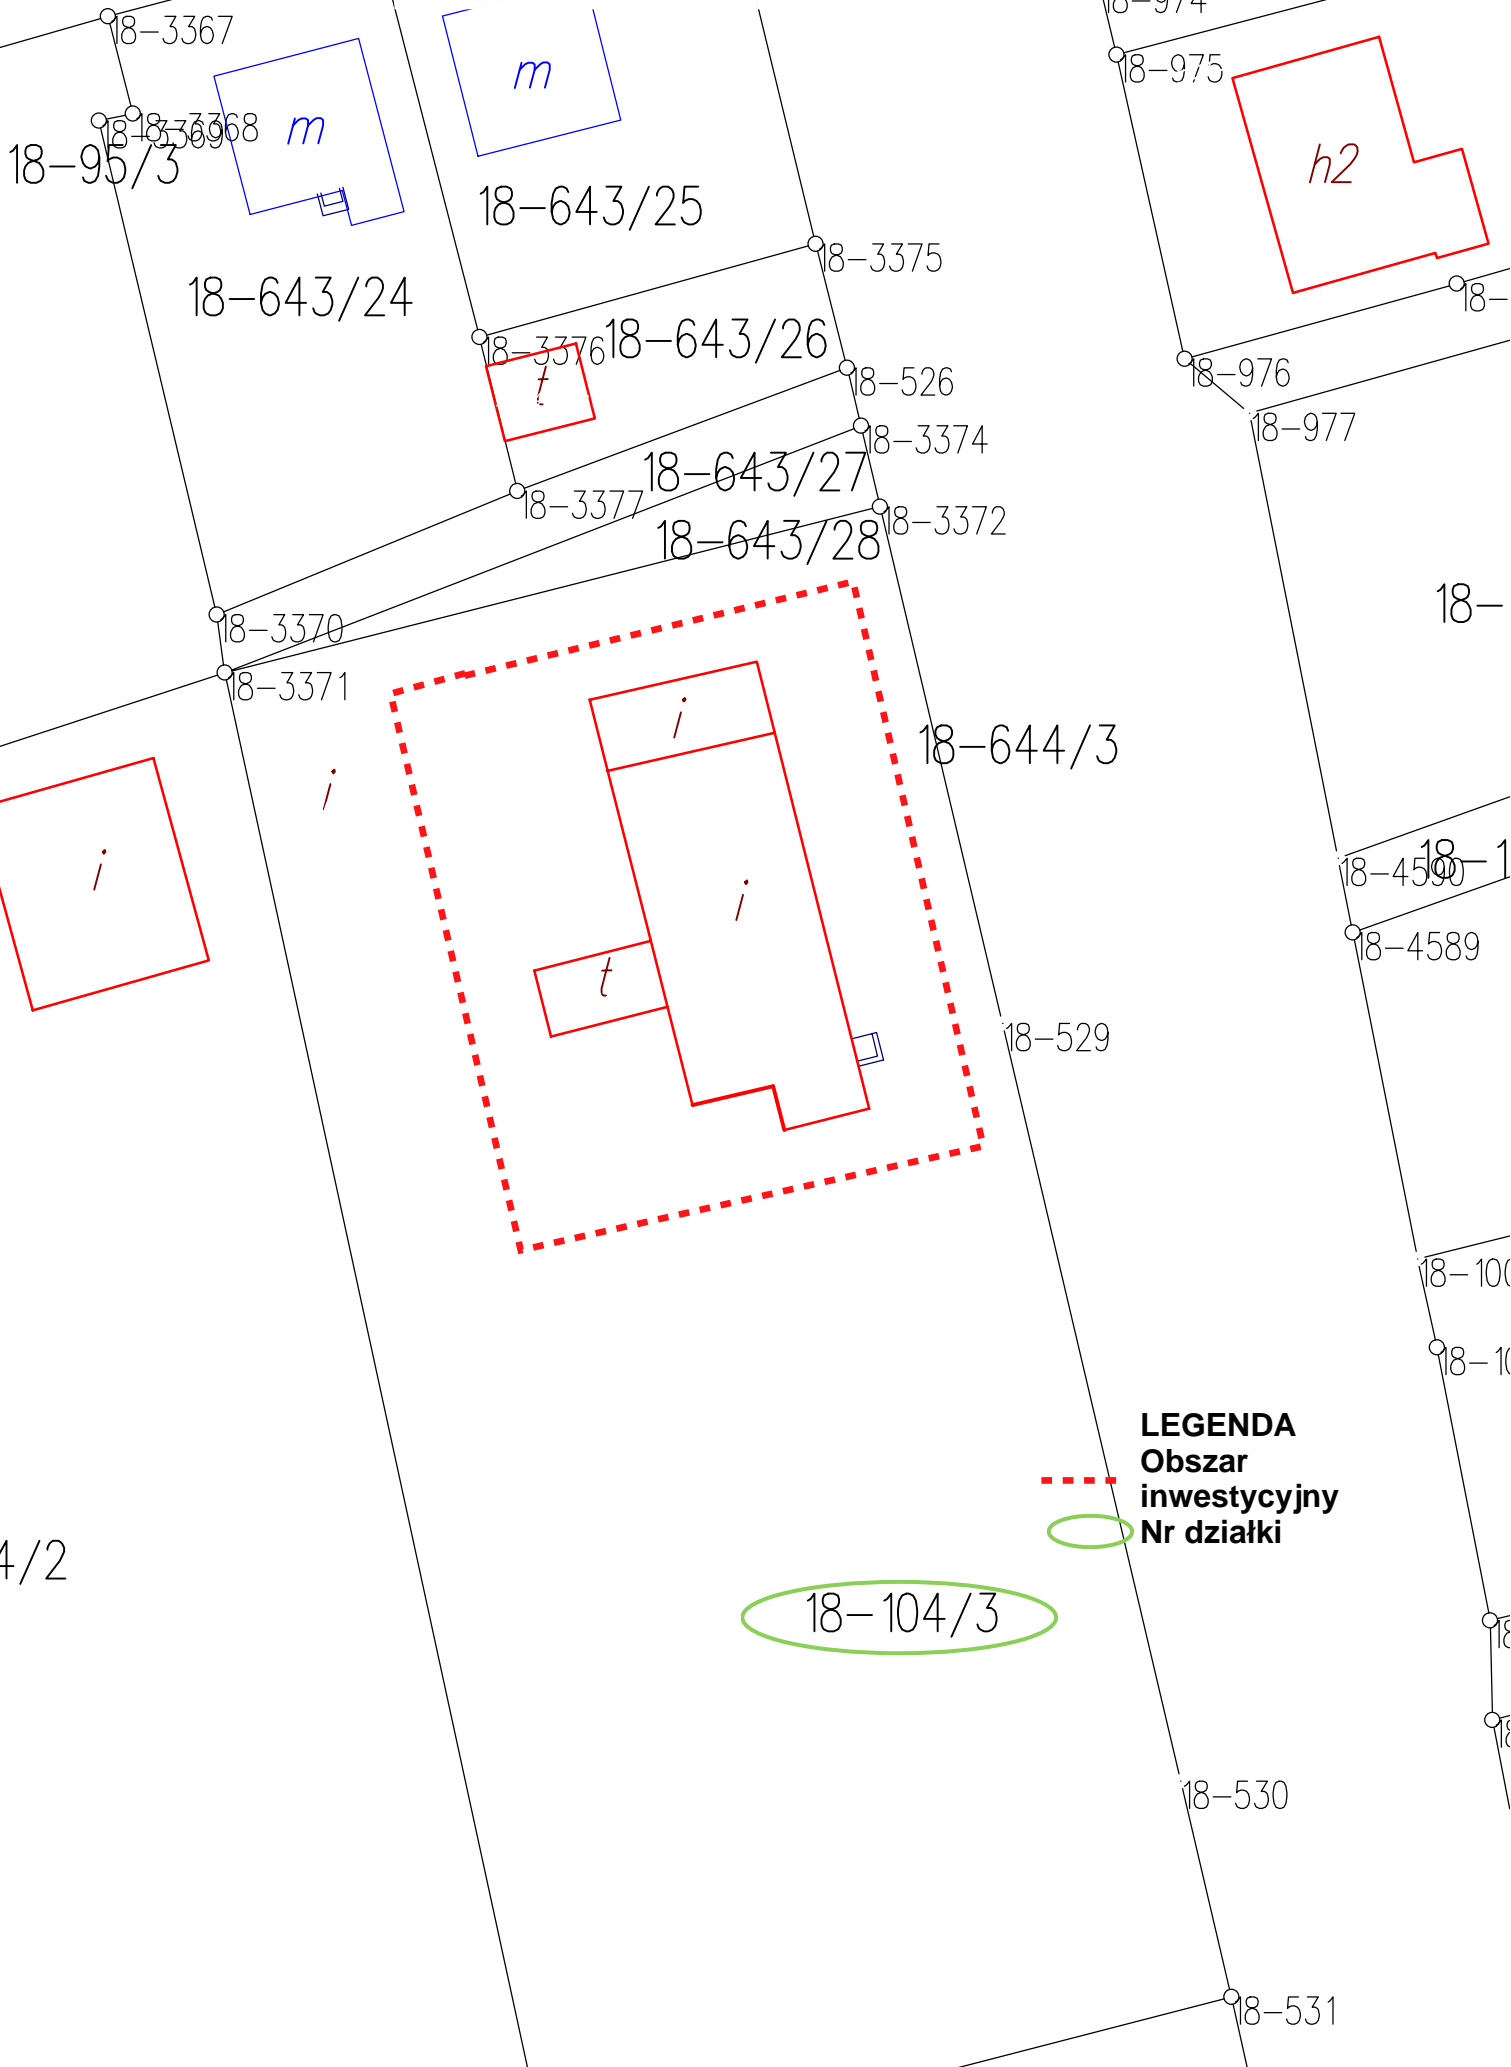

LEGENDA
Obszar inwestycyjny
Nr działki

18-104/3