


Szkic orientacyjny

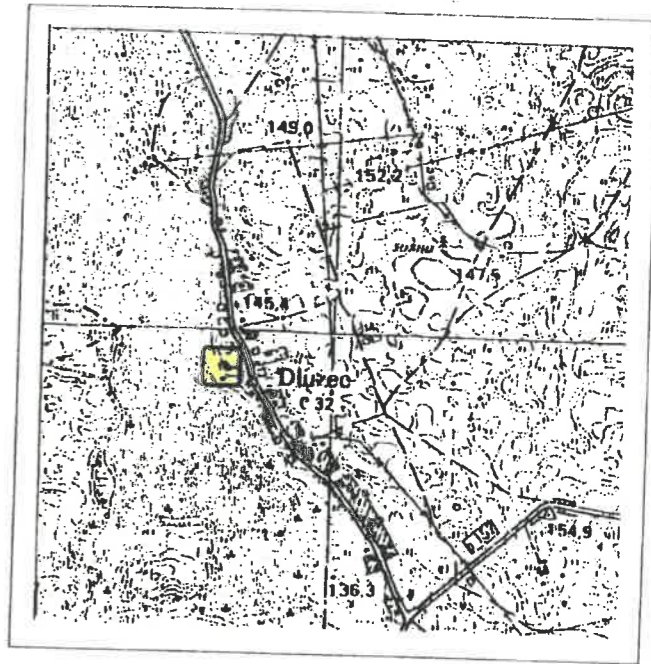


Skala 1:25000

- LEGENDA:**
1. Zestaw elementów placu zabaw - 1 szt.
 2. Tablica informacyjna - 1 szt.
 3. Stojak na rowery - 1 szt.
 4. Ławka - 2 szt.
 5. Kosz na śmieci - 1 szt.

Jezioro Dłużec
P.L.W na dn 16.10.2007
13160

mgr inż. Ryszard Wasilewski
Uprawnienia budowlane do
kierowania robotami budowlanymi
bez ograniczeń w specjalności
konstrukcyjno-budowlanej
Nr ewid. 52/98/0s

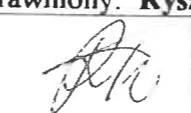MAPA SYTUACYJNO – WYSOKOŚCIOWA w skali 1:500 MAPA DO CELÓW PROJEKTOWYCH		P.2811 2018 848 05 WRZ 2018
Jed. Ewidenc.: 281004_2 Piecki	K.E.R.G.: 6642.1919.2018	
Obręb: 0005 Dłużec	Arkusz: 7.207.22.05.4.2	
Nr. działki: 340/2, 340/3	7.207.22.05.4.4	
Układ współrzędnych: 2000		
Układ wysok.: Kronsztadt 60		
Geodeta uprawniony: Ryszard Wasilewski upr.nr. 12273		
Wykonawca:		
 Mrągowo dn. 04,09,2018		Nie wyklucza się istnienia w terenie również urządzeń podziemnych ułożonych, a nie zgłoszonych do inwentaryzacji geodezyjnej. Obiekty budowlane wymagające pozwolenia na budowę podlegają geodezyjnemu wytyczeniu w terenie, a po ich wybudowaniu geodezyjnej inwentaryzacji powykonawczej obejmującej położenie ich na gruncie