


PRZEKRÓJ A - A

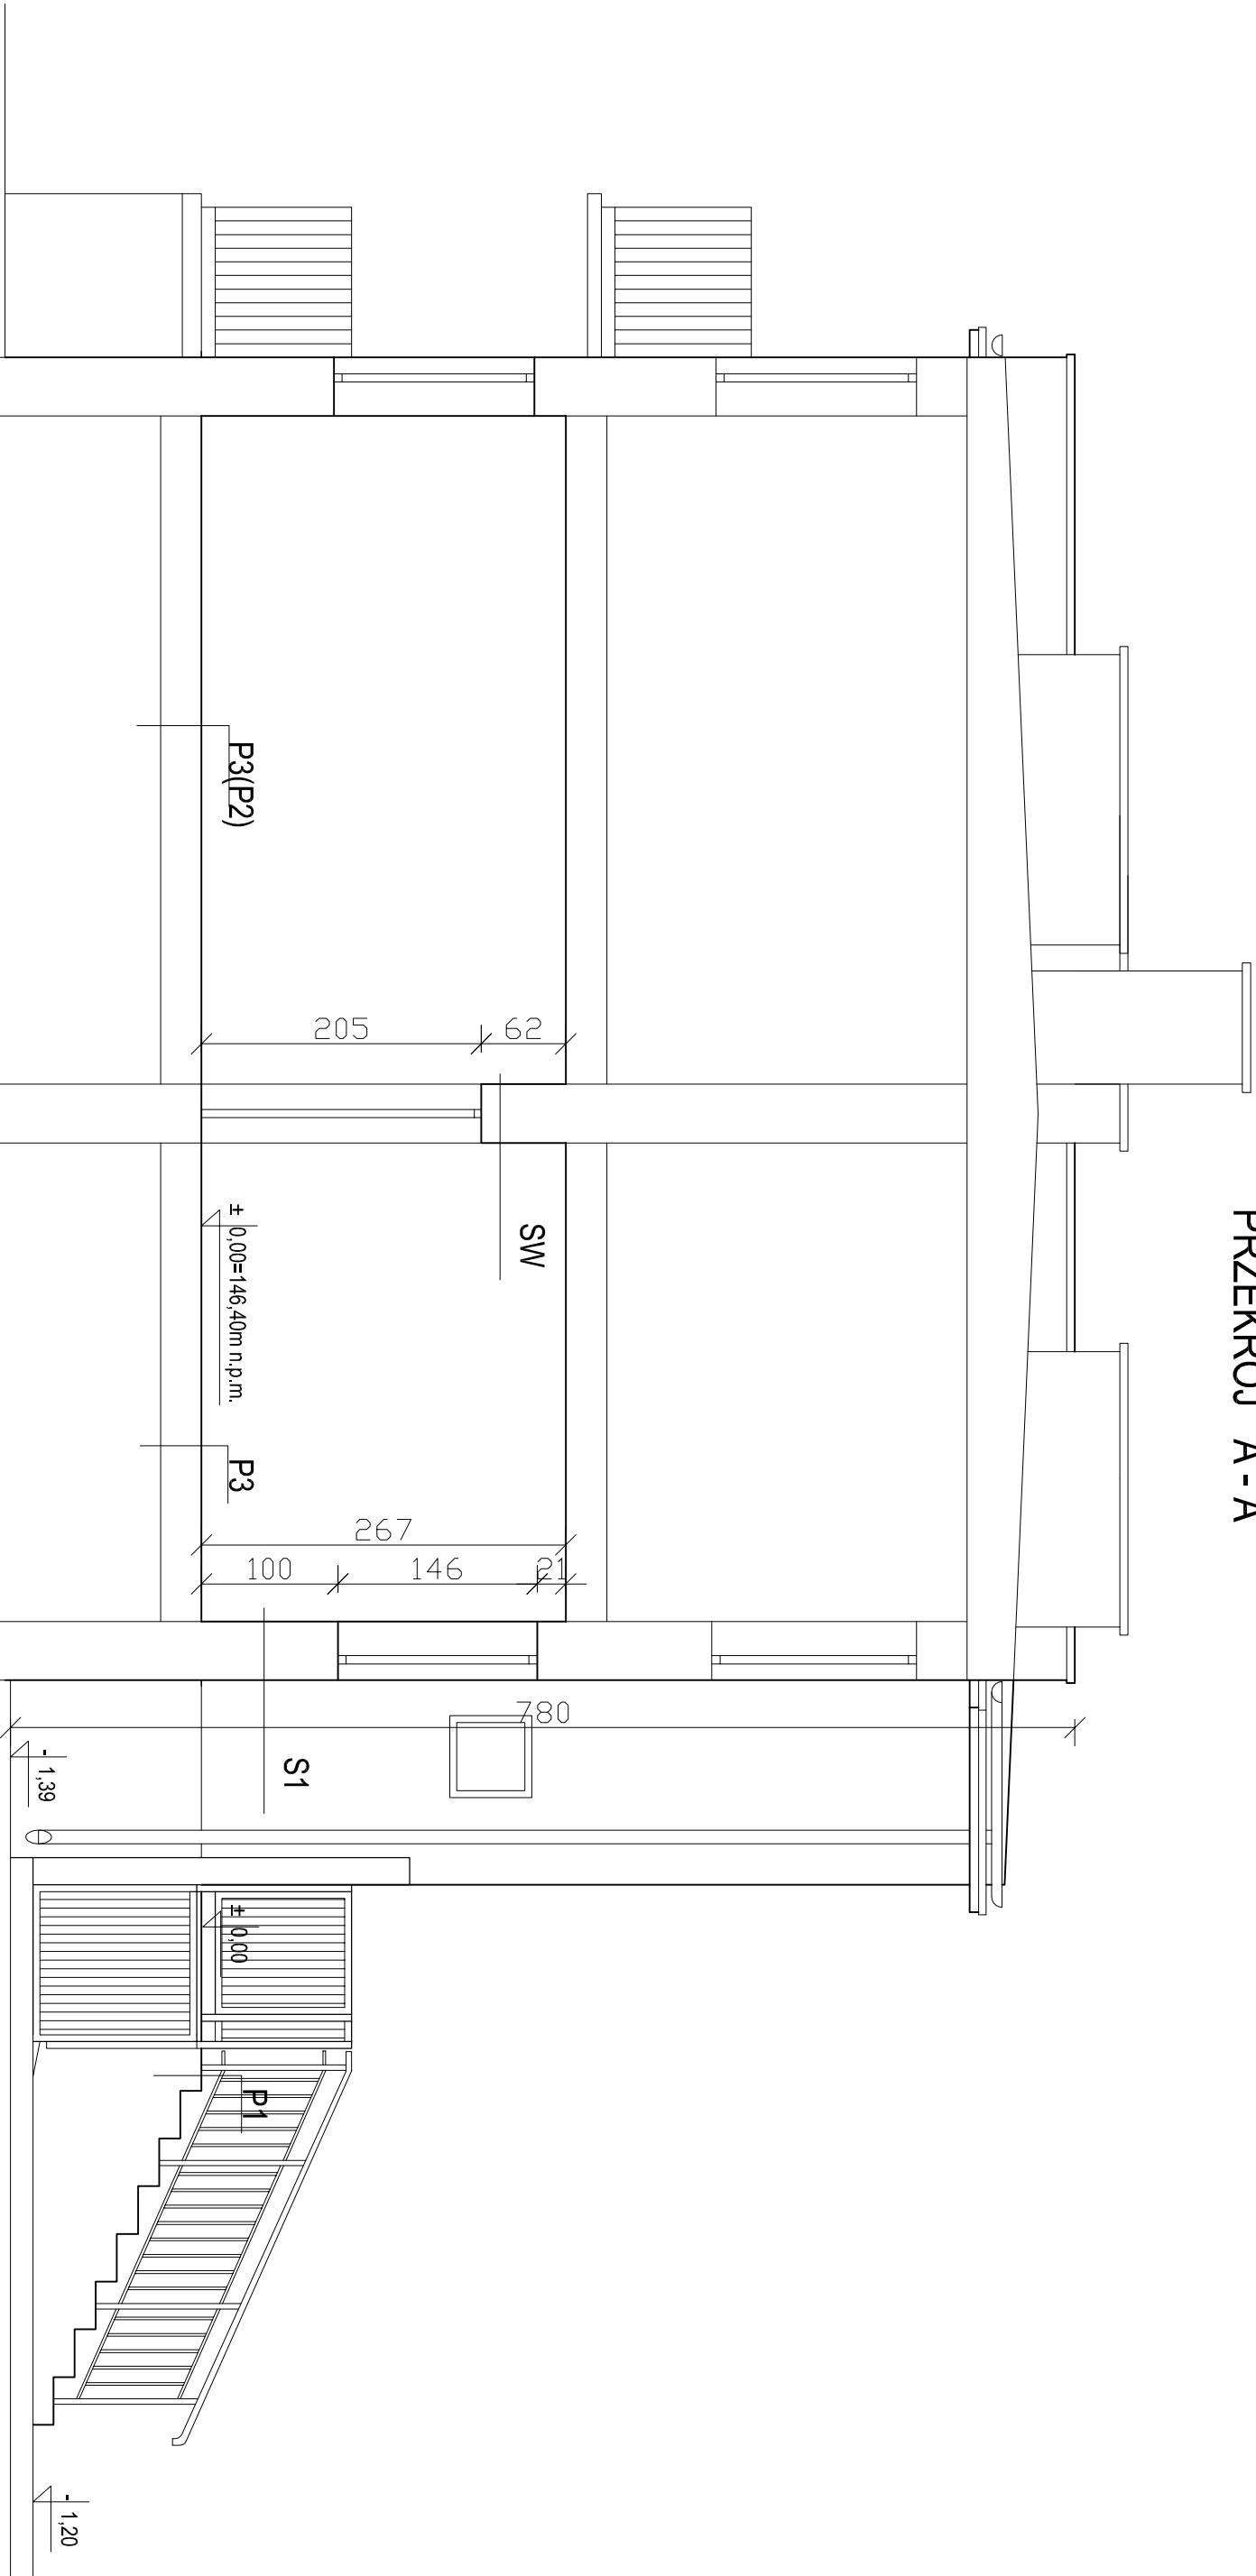

Nazwa rysunku		PRZEKRÓJ A - A		Nr rysunku	
Objekt:		Remont i adaptacja (przebudowa) istniejących pomieszczeń byłego ośrodka zdrowia z przeznaczeniem na środowiskowy dom samopomocy		10	
Adres		Piecki ul. Zwycięstwa 20 działka nr 205/10 obr. Piecki		Skala	
Projektant:		Imię i nazwisko		Data	
Opracował:		Upř. Bud.		Podpis	
		Waldemar Węsiński		10.2012r.	
		upř. bud. Nr 95/94/OL		10.2012r.	