


PRZEKRÓJ A - A - inwentaryzacja

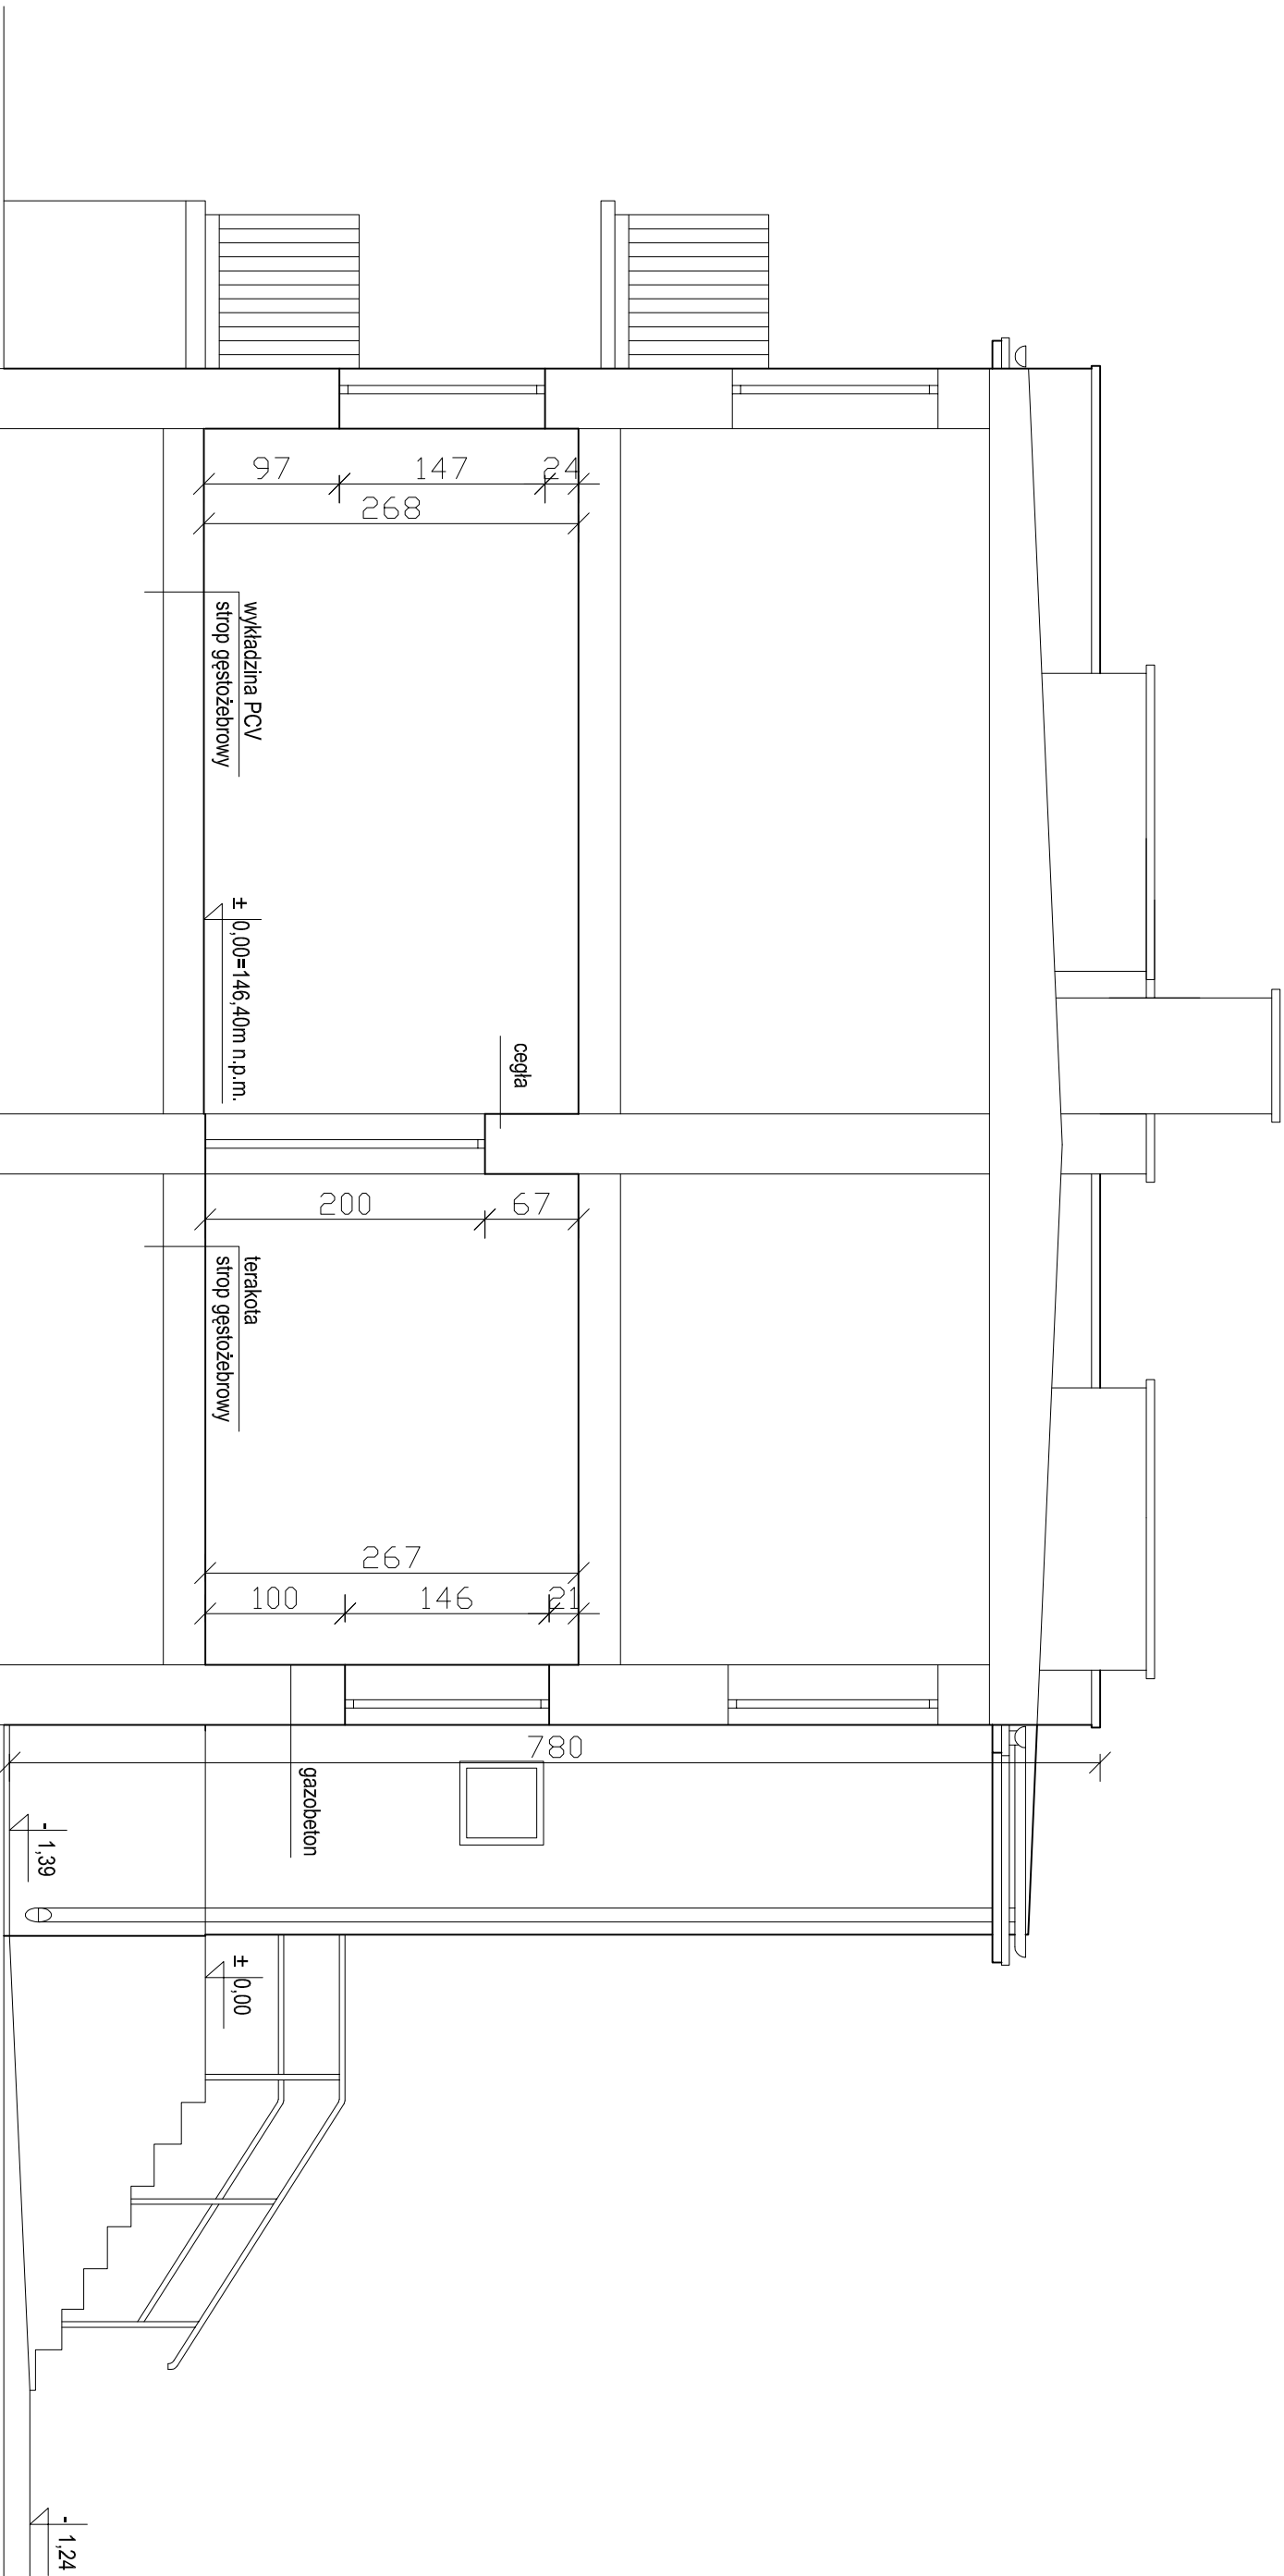

Nazwa rysunku		PRZEKRÓJ A - A - INWENTARYZACJA		Nr rysunku		5	
Objekt:		Remont i adaptacja (przebudowa) istniejących pomieszczeń byłego ośrodka zdrowia z przeznaczeniem na środowiskowy dom samopomocy		Nr rysunku		5	
Adres		Piecki, ul. Zwycięstwa 20, działka nr 205/10, obr. Piecki		Skala		1:50	
Projektant:		Imię i nazwisko		Upř. Bud.		Data	
Opracował:		Waldemar Wierński		upř. bud. Nr 739/OL		10.2012r.	
		Iwona Wierńska		upř. bud. Nr 9994/OL		10.2012r.	