
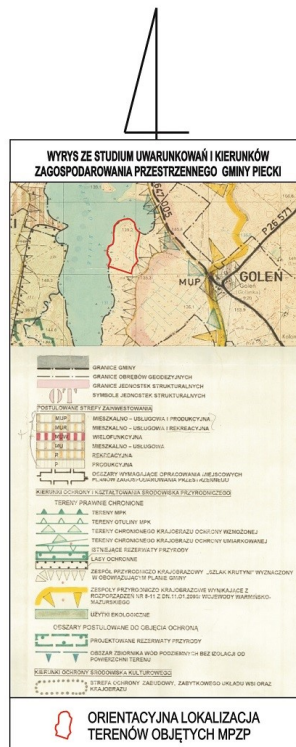


MIEJSCOWY PLAN ZAGOSPODAROWANIA PRZESTRZENNEGO TERENÓW POŁOŻONYCH W OBRĘBIE GOLEŃ W GMINIE PIECKI

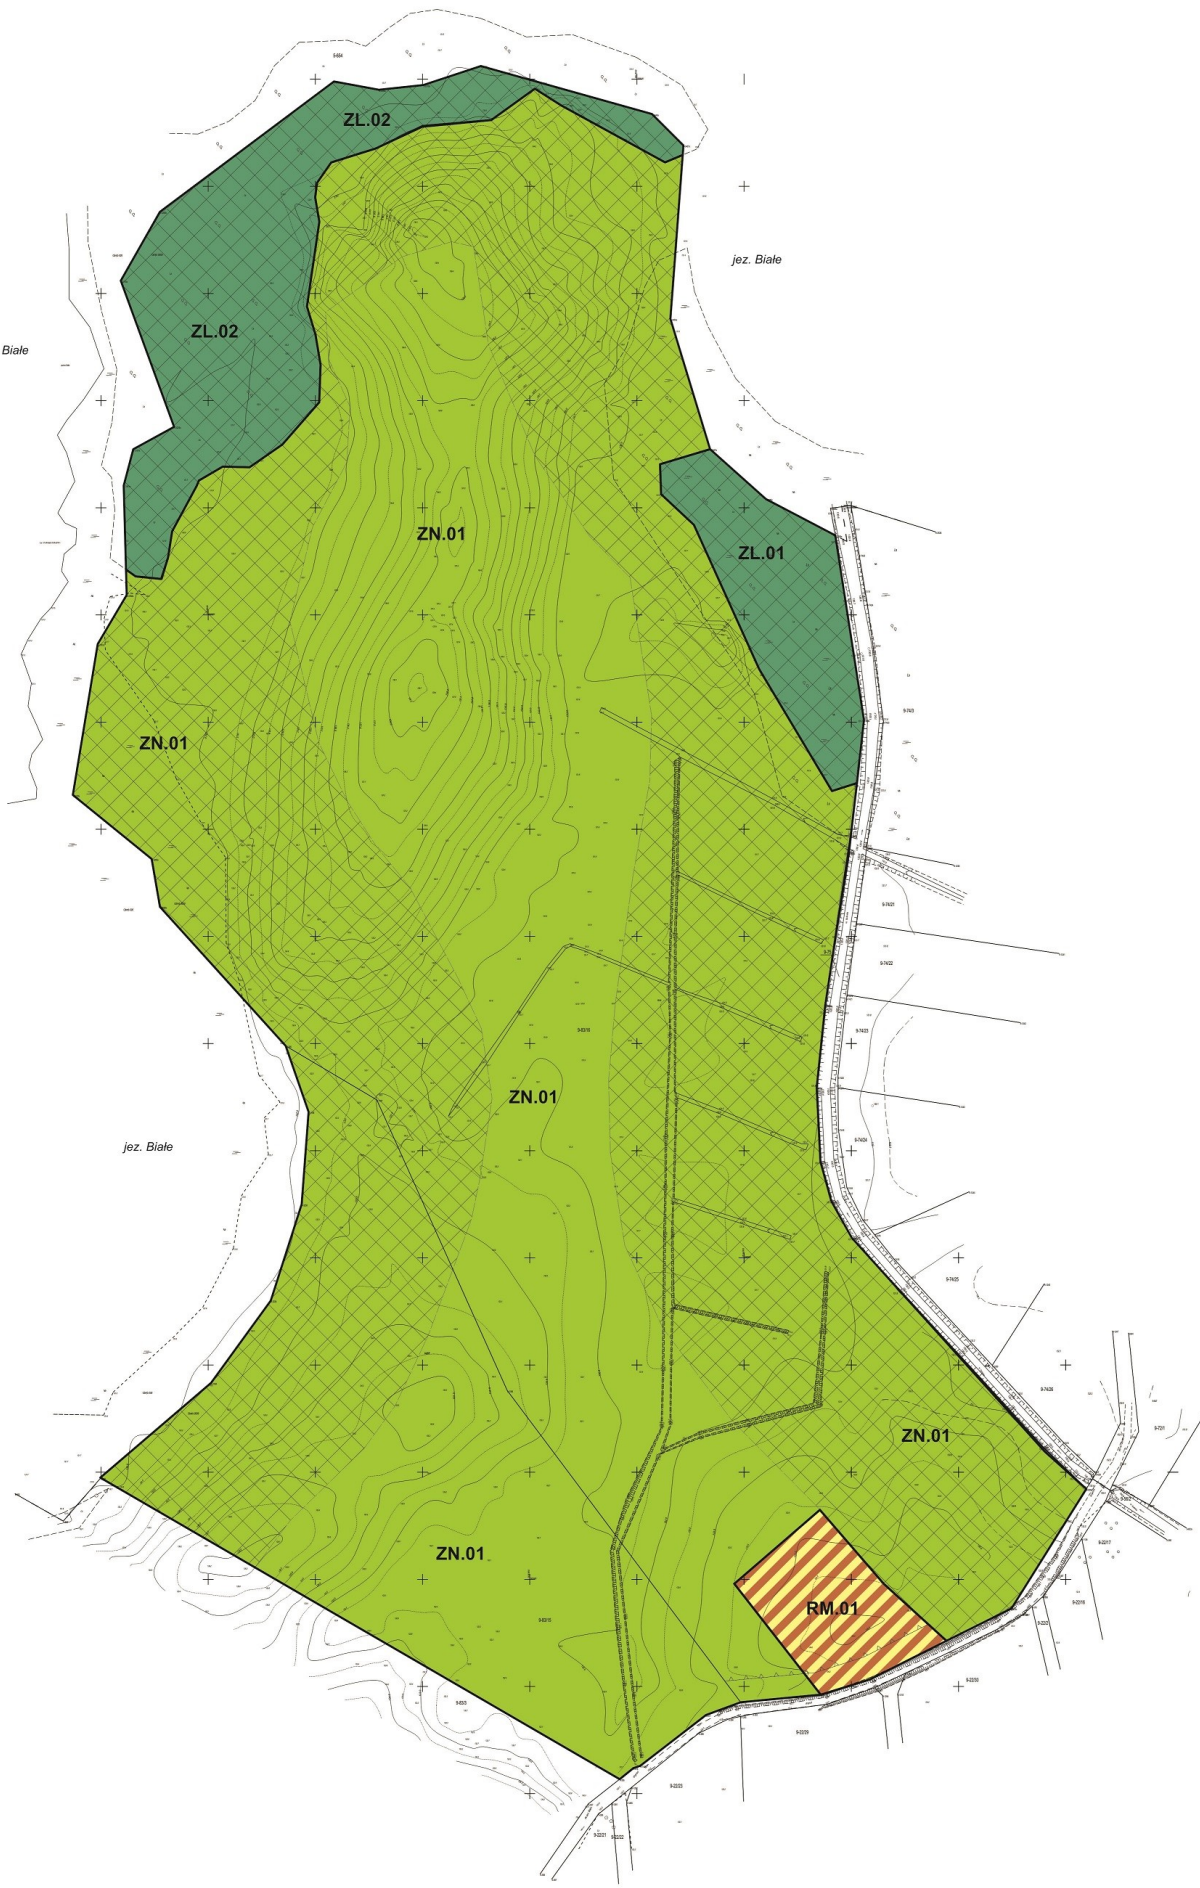

SKALA 1 : 1000

LEGENDA:

OZNACZENIA OGÓLNE	
	granice planu
	linia rozgraniczająca tereny o różnym przeznaczeniu
	strefa ochronna jeziora Białego i rzeki Gotanki
	nieprzekraczalna linia zabudowy
PRZEZNACZENIE TERENÓW	
	tereny zabudowy zagrodowej
	tereny lasów
	tereny zieleni naturalnej (chronionej)

Załącznik nr 1 do uchwały Rady Gminy w Pieckach Nr XX/139/16 z dnia 15 lipca 2016 r.