


BUDOWA OTWARTEJ STREFY
AKTYWNOŚCI W MIEJSCOWOŚCI
DOBRY LASEK

PROJEKT ZAGOSPODAROWANIA
DZIAŁKI NR 131/4

- 1 - ORBITEREK
- 2 - PRASA NOŻNA + MOTYL
NA SŁUPIE NOŚNYM
- 3 - DRAŻKI
- 4 - WIOSŁO
- 5 - ŁAWKA
- 6 - KOSZ NA ŚMIECI
- A-D - ZAKRES OPRACOWANIA

USYTUOWANIE OBIEKTÓW NIE KOLIDUJE Z
ISTNIEJĄCYMI SIECIAMI
WODNO-KANALIZACYJNYMI,
ELEKTROENERGETYCZNYMI, TELETECHNICZNYMI
ANI GAZOWYMI.

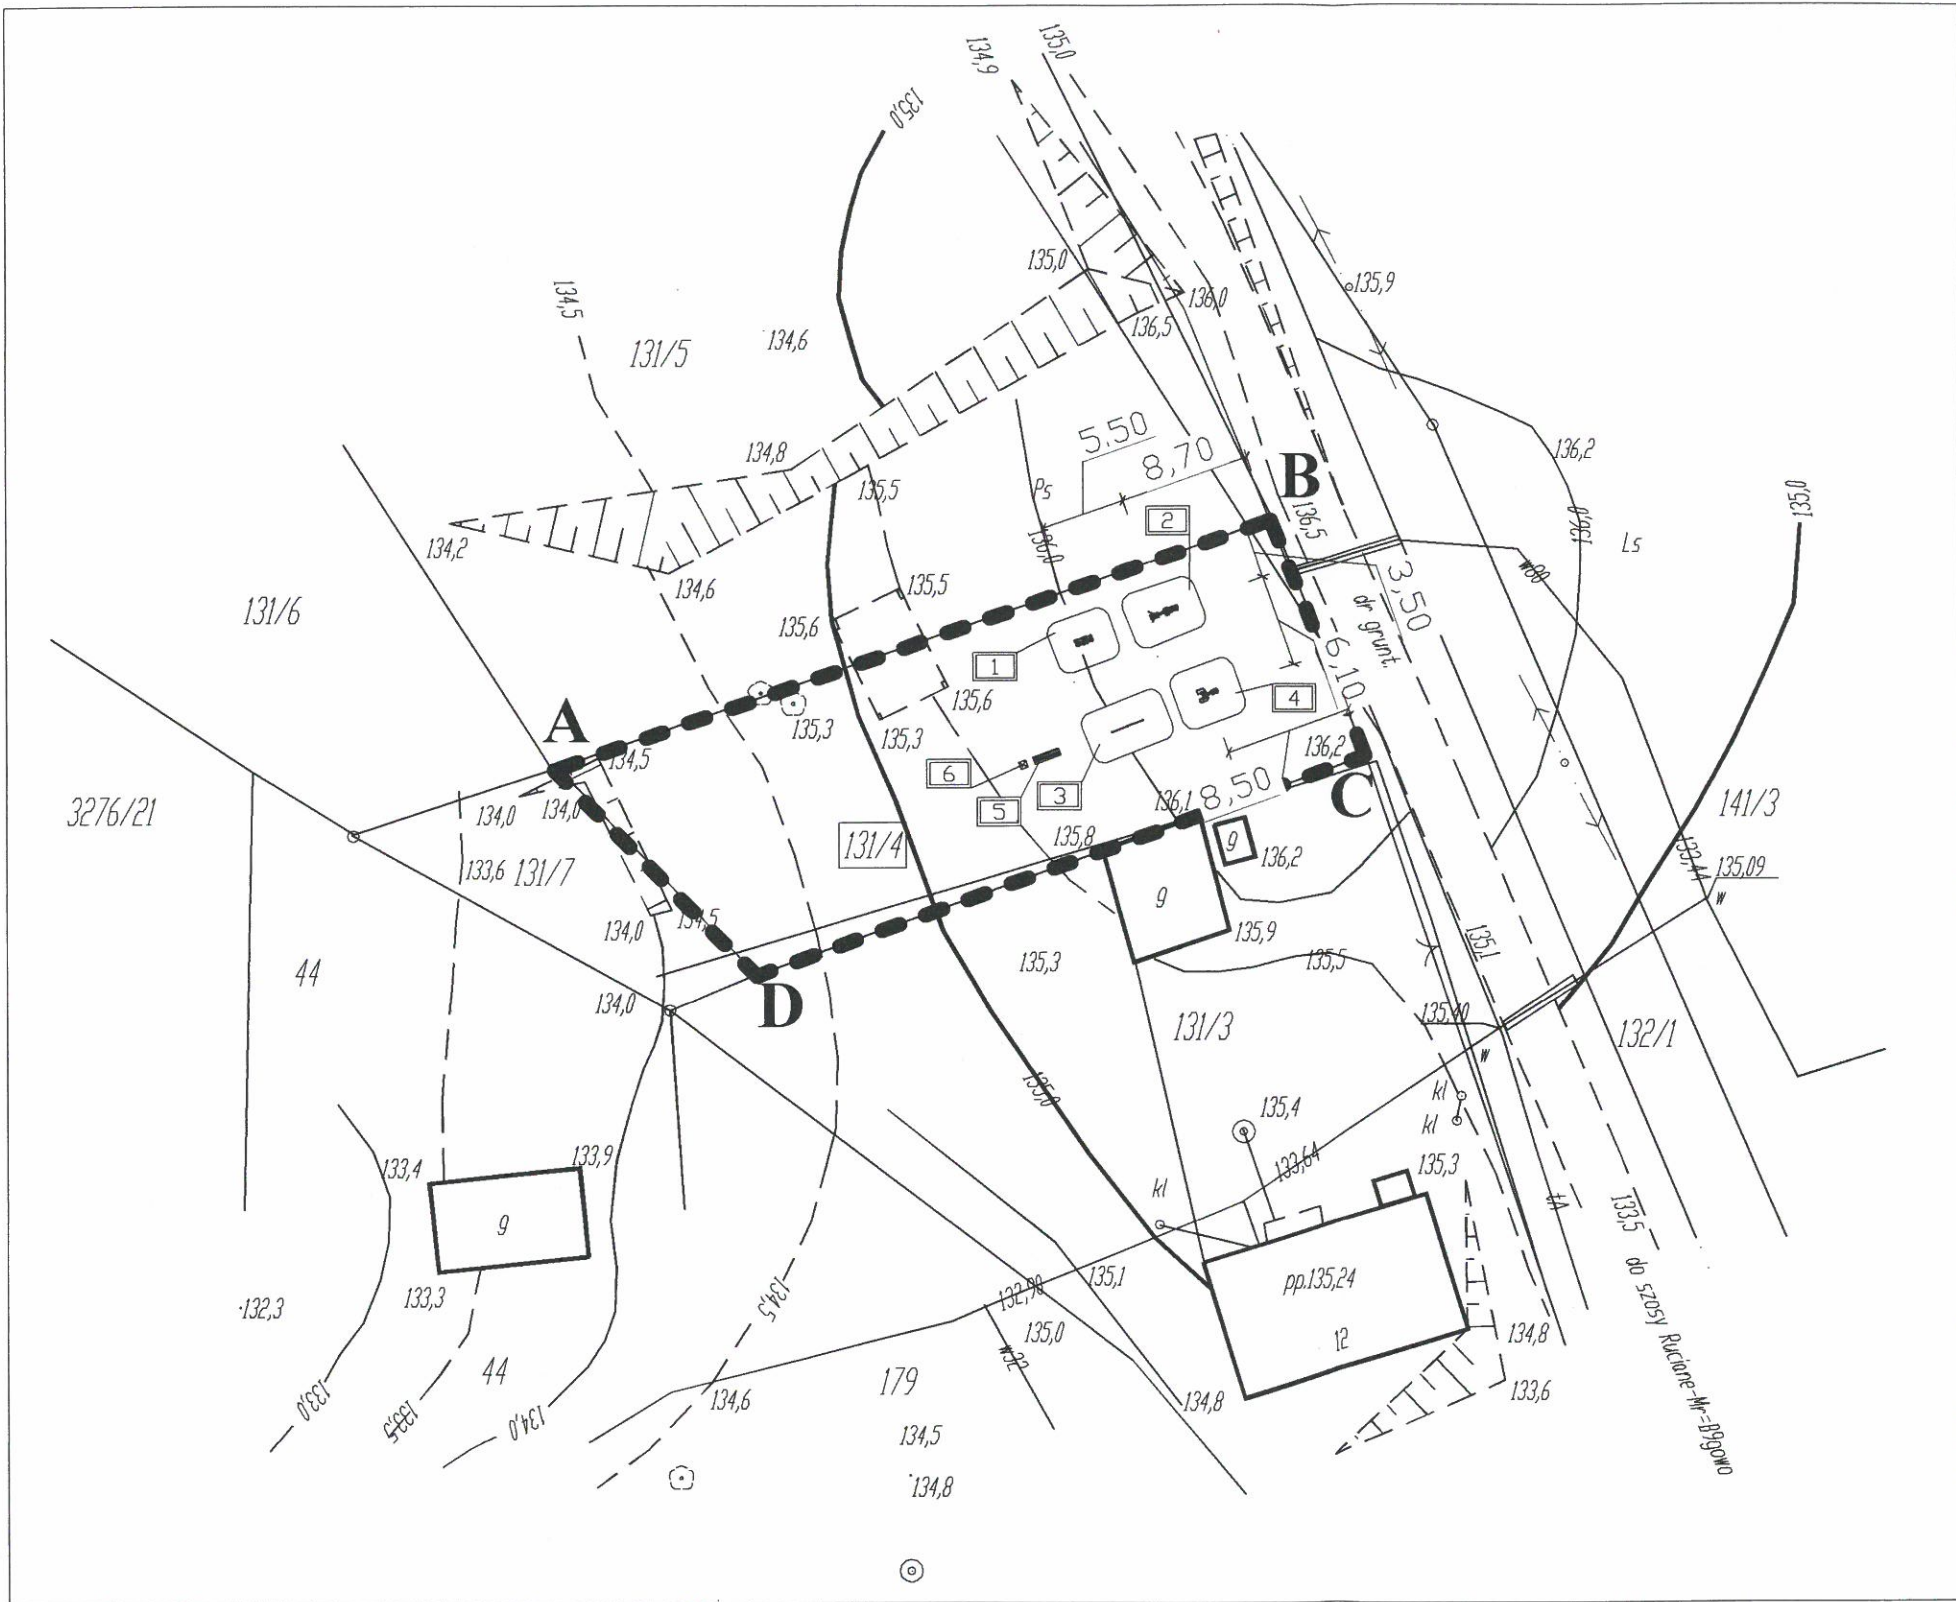

INWEST-BUD Mariusz Piórkowski Nowa Wieś Kętrzyńska 10A, 11-400 Kętrzyn	
INWESTOR: URZĄD GMINY PIECKI ul. ZWYCIĘSTWA 34 11-710 PIECKI	ADRES INWESTYCJA: DOBRY LASEK DZIAŁKA NR 131/4
TYTUŁ PROJEKTU: PROJEKT ZAGOSPODAROWANIA DZIAŁKI NR 131/4	
BRANŻA: Budowlana	DATA: Lipiec 2018
NAZWA RYSUNKU: PROJEKT ZAGOSPODAROWANIA DZIAŁKI	SKALA RYSUNKU: 1: 500
PROJEKTANT: Kierownika robotami budowlanymi bez ograniczeń w specjalności konstrukcyjno-budowlanej	NUMER RYSUNKU: 1
ASYSTENT PROJEKTANTA: Nrewid 52/44/05	