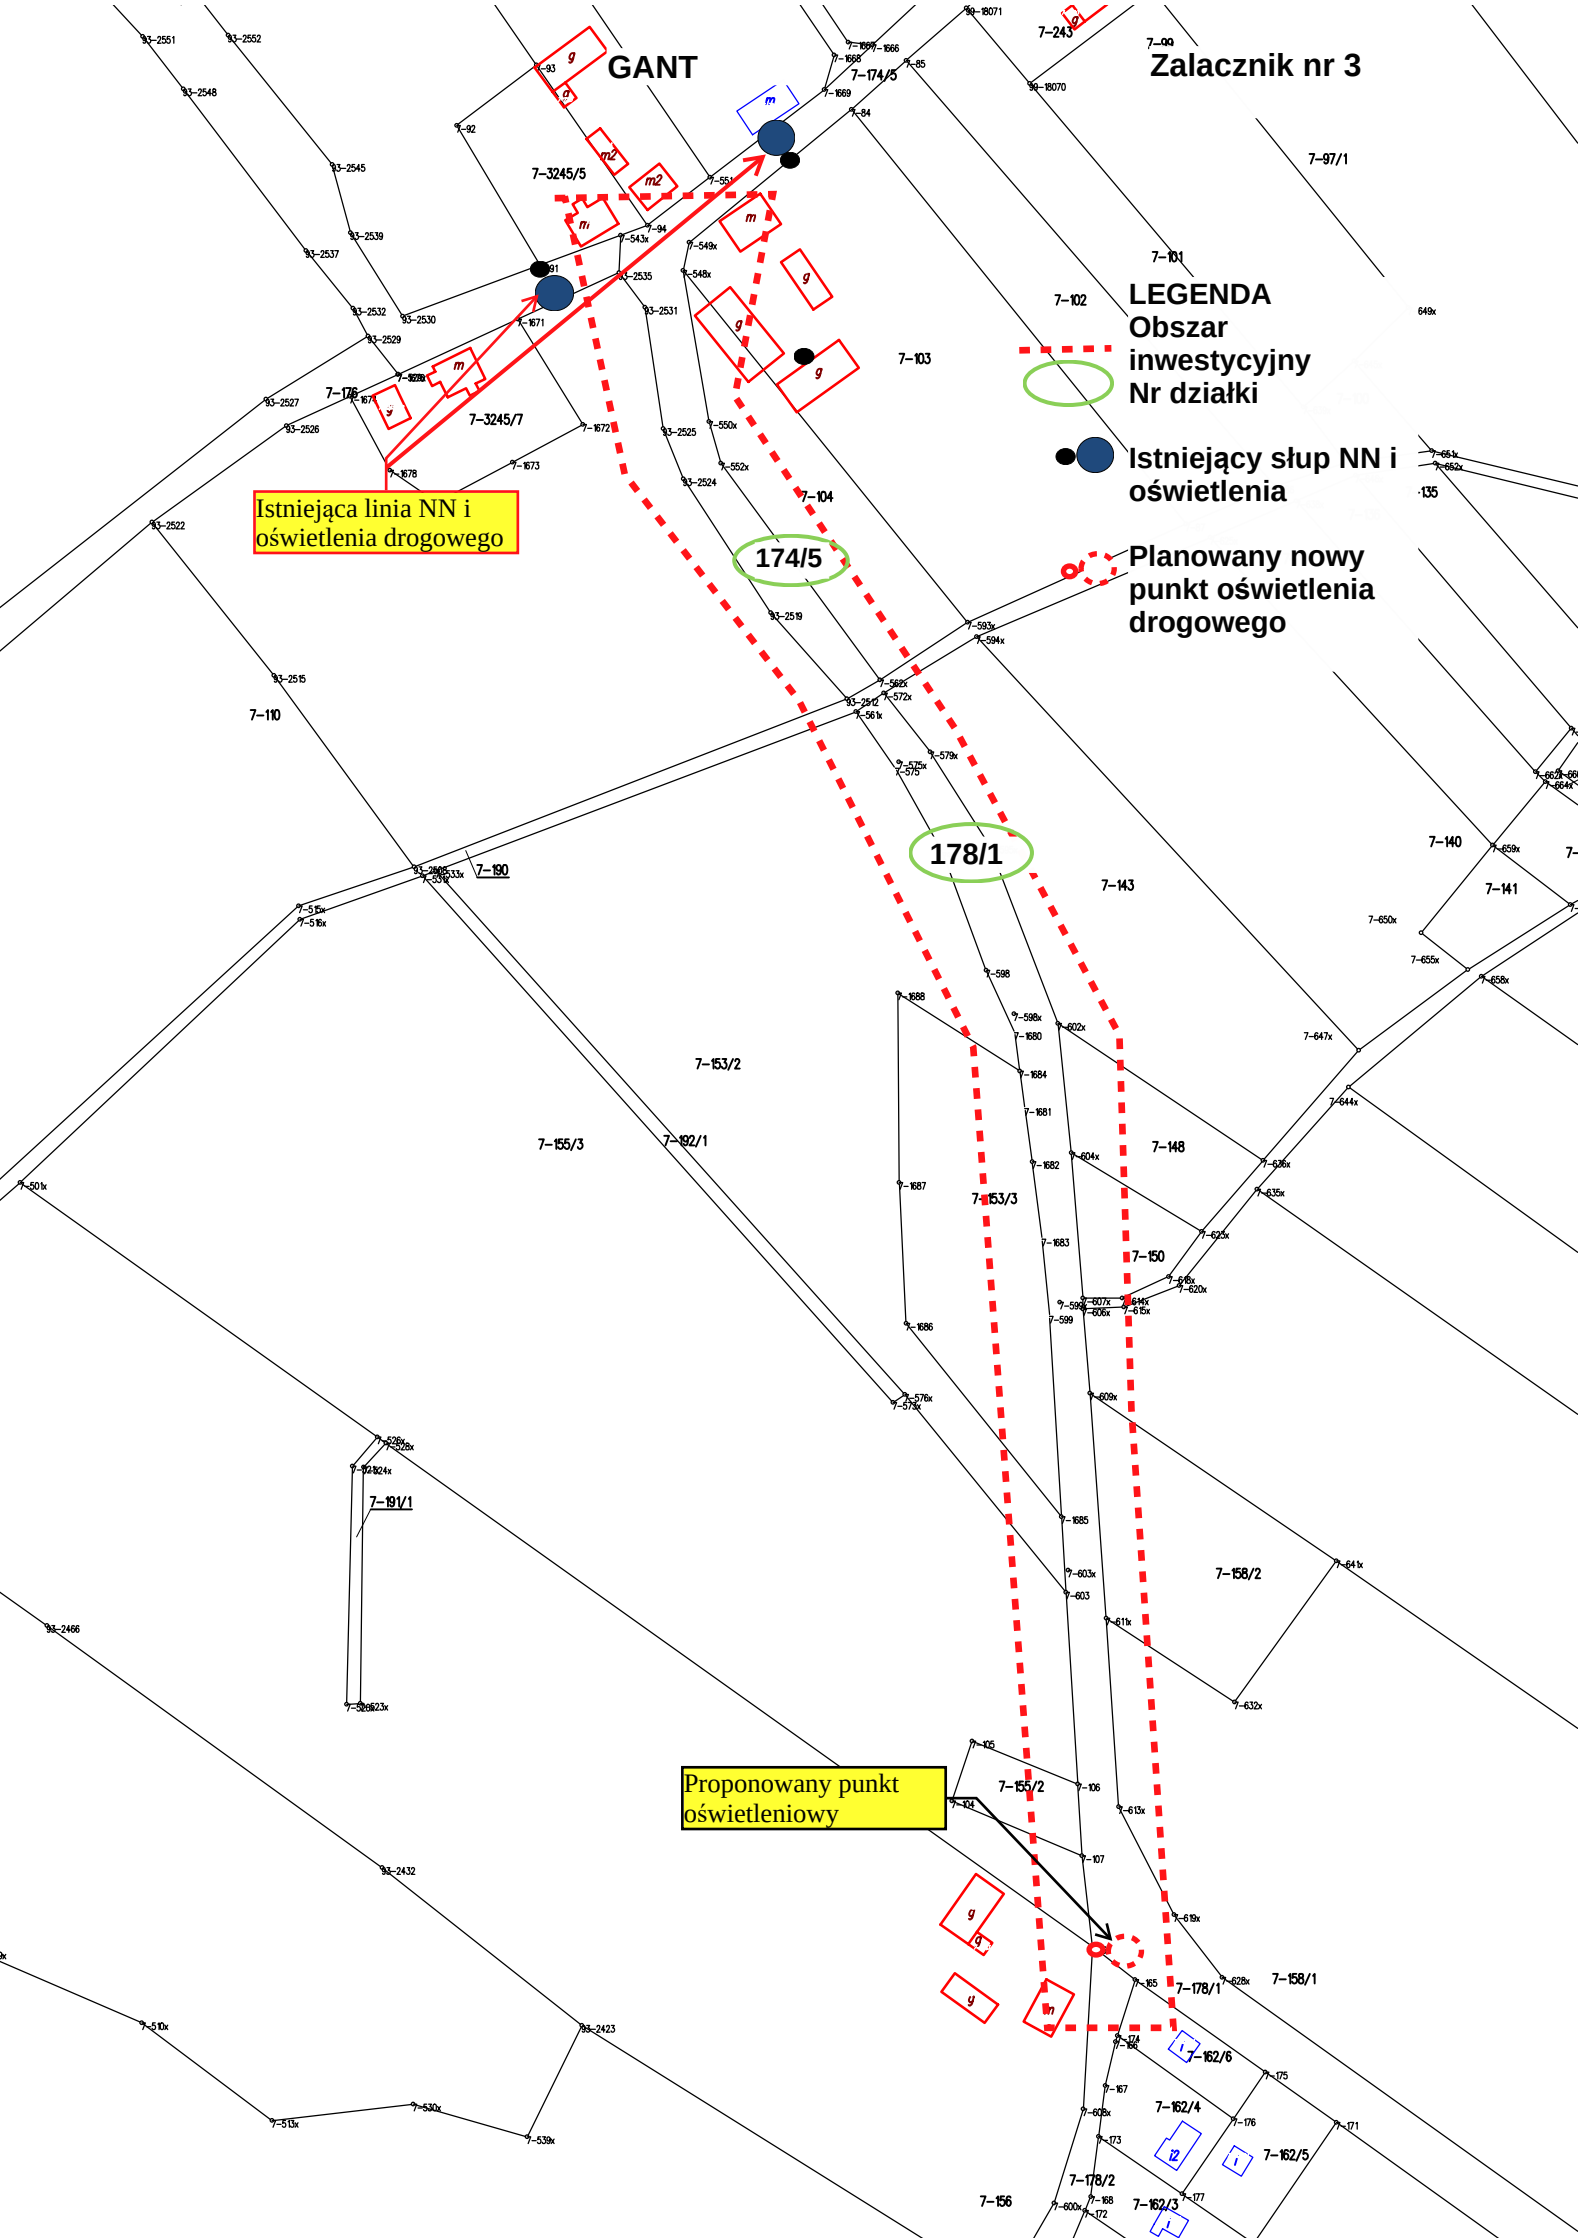
GANT
Zalacznik nr 3
LEGENDA
Obszar inwestycyjny
Nr działki
Istniejący słup NN i oświetlenia
Planowany nowy punkt oświetlenia drogowego
Istniejąca linia NN i oświetlenia drogowego
Proponowany punkt oświetleniowy
174/5
178/1
7-3245/5
7-3245/7
7-174/5
7-97/1
7-101
7-102
7-103
7-104
7-110
7-143
7-140
7-141
7-148
7-150
7-153/2
7-153/3
7-155/3
7-192/1
7-190
7-191/1
7-158/2
7-155/2
7-178/1
7-158/1
7-162/6
7-162/4
7-162/5
7-178/2
7-162/3
7-156