


JAKUBOWO

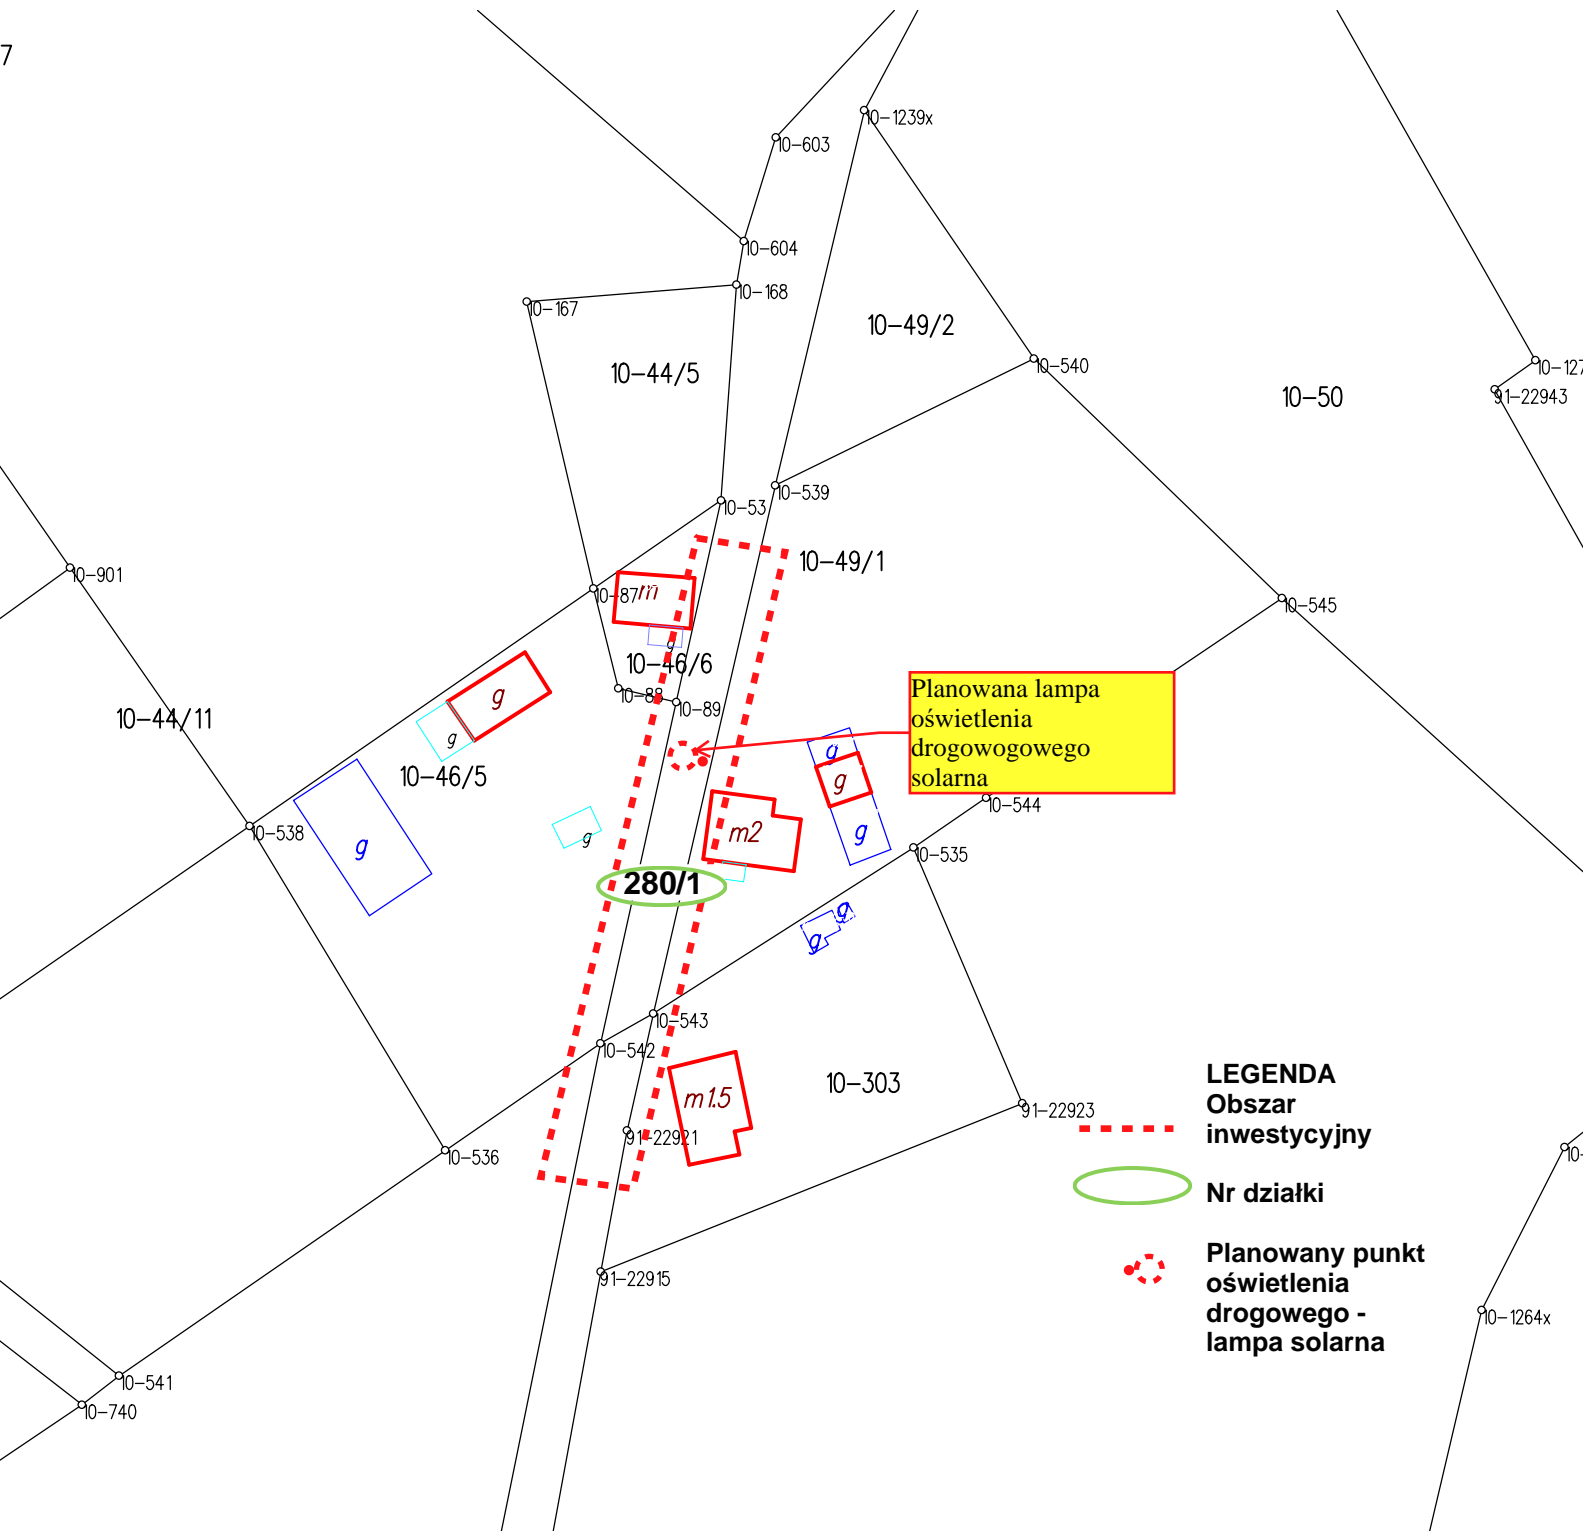

Planowana lampa  
oświetlenia  
drogowego  
solarna

280/1

LEGENDA  
Obszar  
inwestycyjny

Nr działki

Planowany punkt  
oświetlenia  
drogowego -  
lampa solarna