


# PRZEKRÓJ NORMALNY I KONSTRUKCYJNY

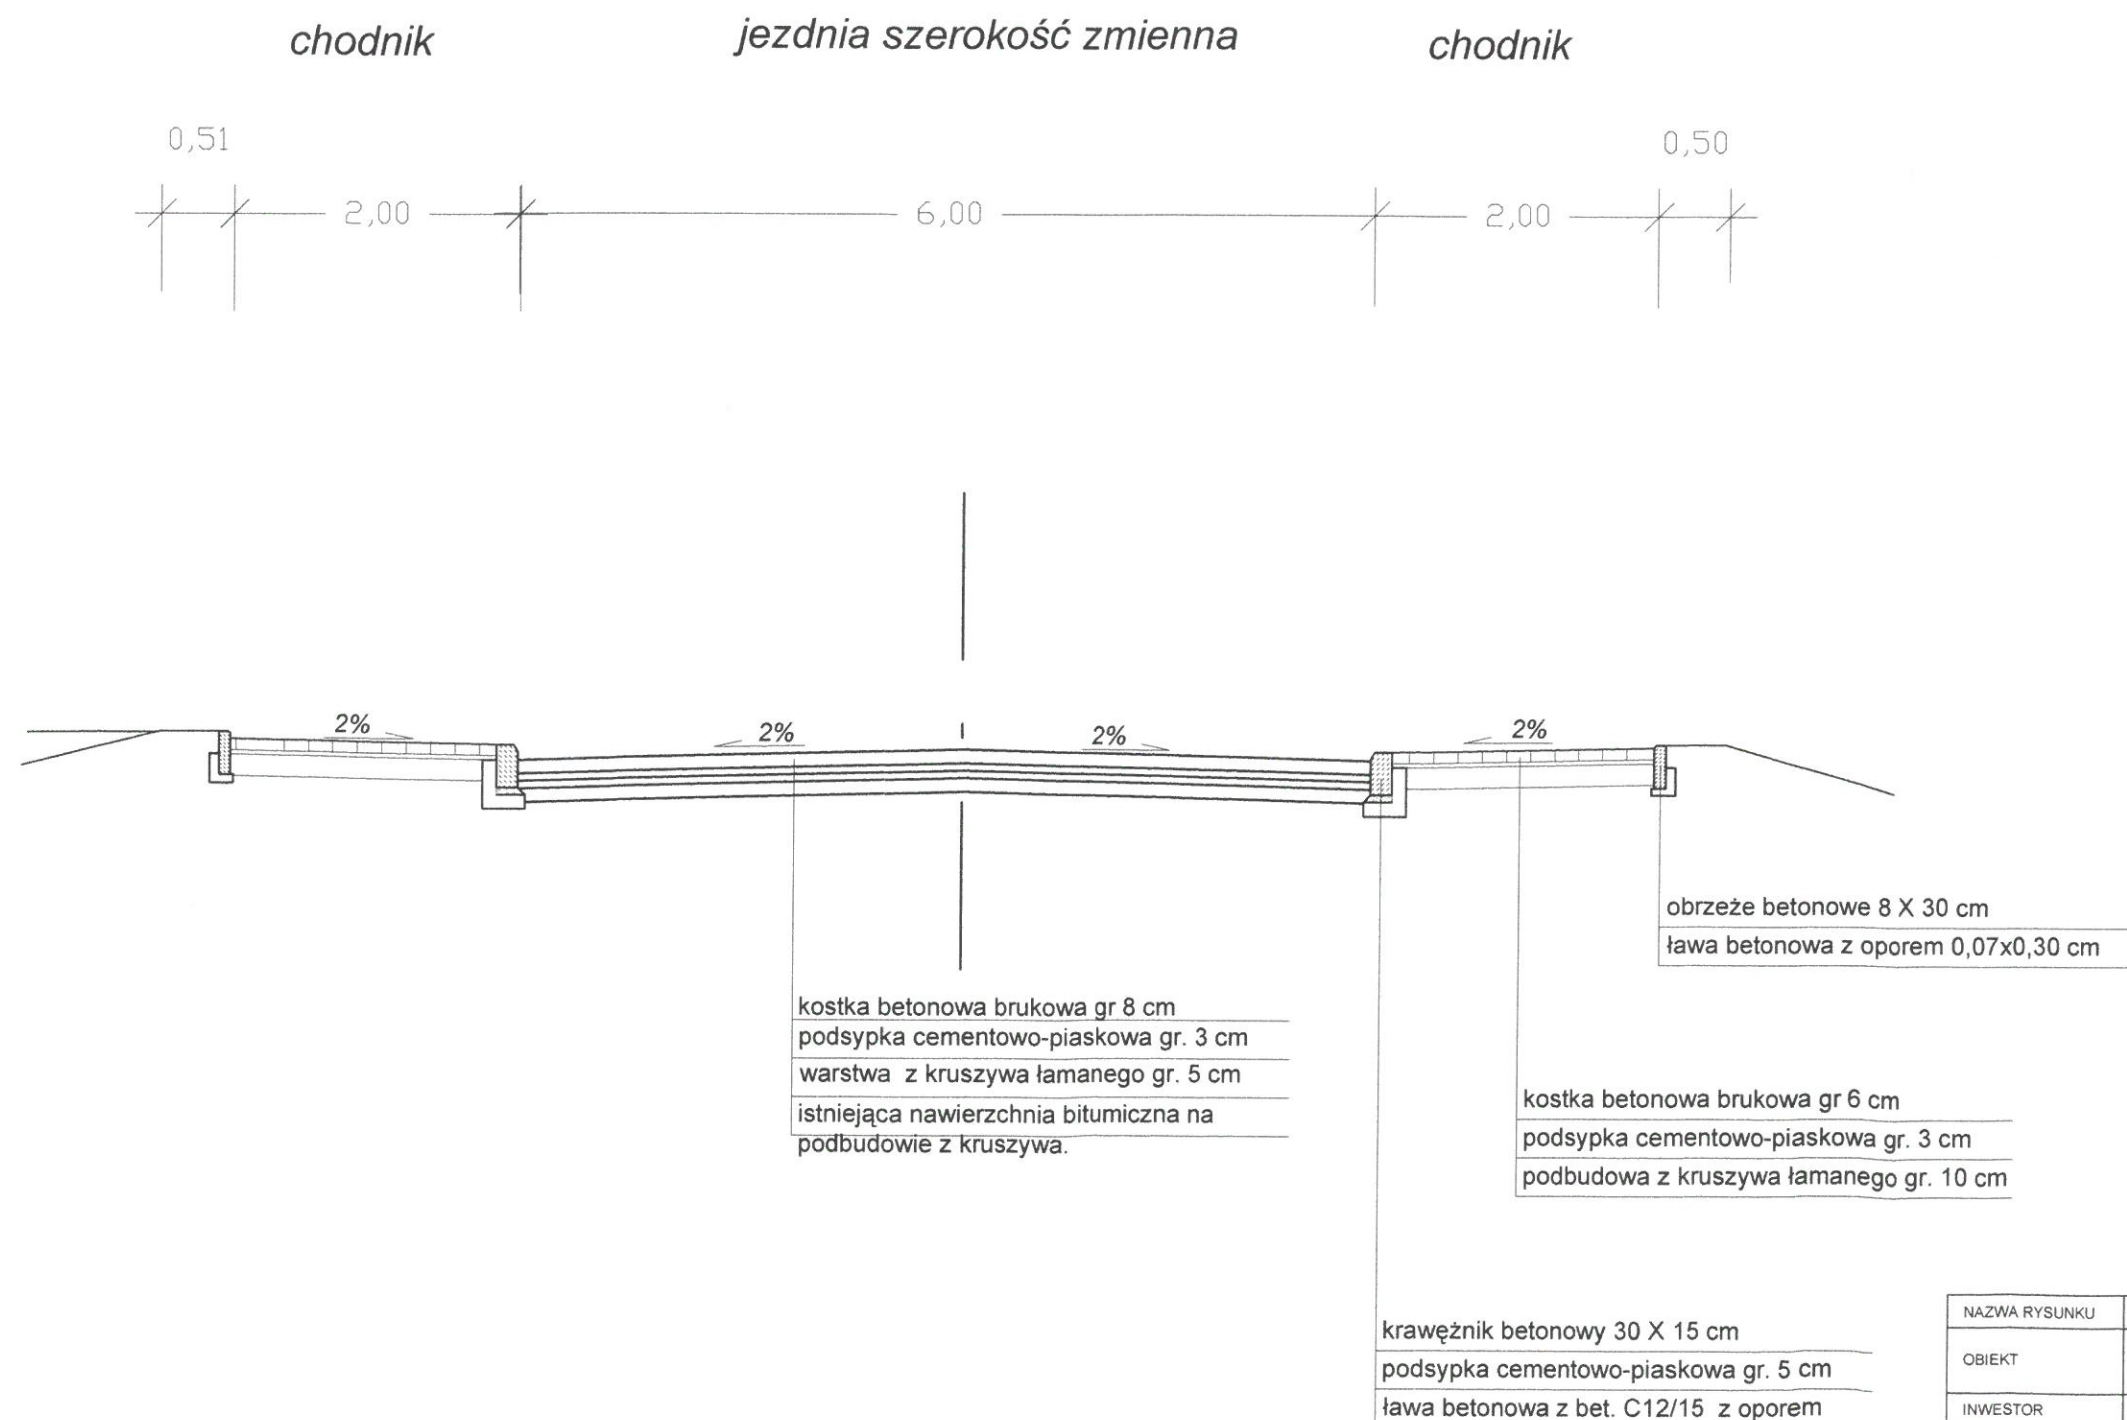

Roman Szczepan

NAZWA RYSUNKU	PRZEKRÓJ NORMALNY I KONSTRUKCYJNY		
OBIEKT	DROGA GMINNA DZ.NR.61.02.63/1,151/4,151/5,178/2		
INWESTOR	GMINA PIECKI UL.ZWYCIĘSTWA 34 11-710 PIECKI		
ADRES	KRUTYŃ	DATA	04.2018
AUTOR	Roman Szczepan	SKALA	1:50
OPRACOWANIA		NR RYS	