


UL. ZWYCIĘSTWA 35

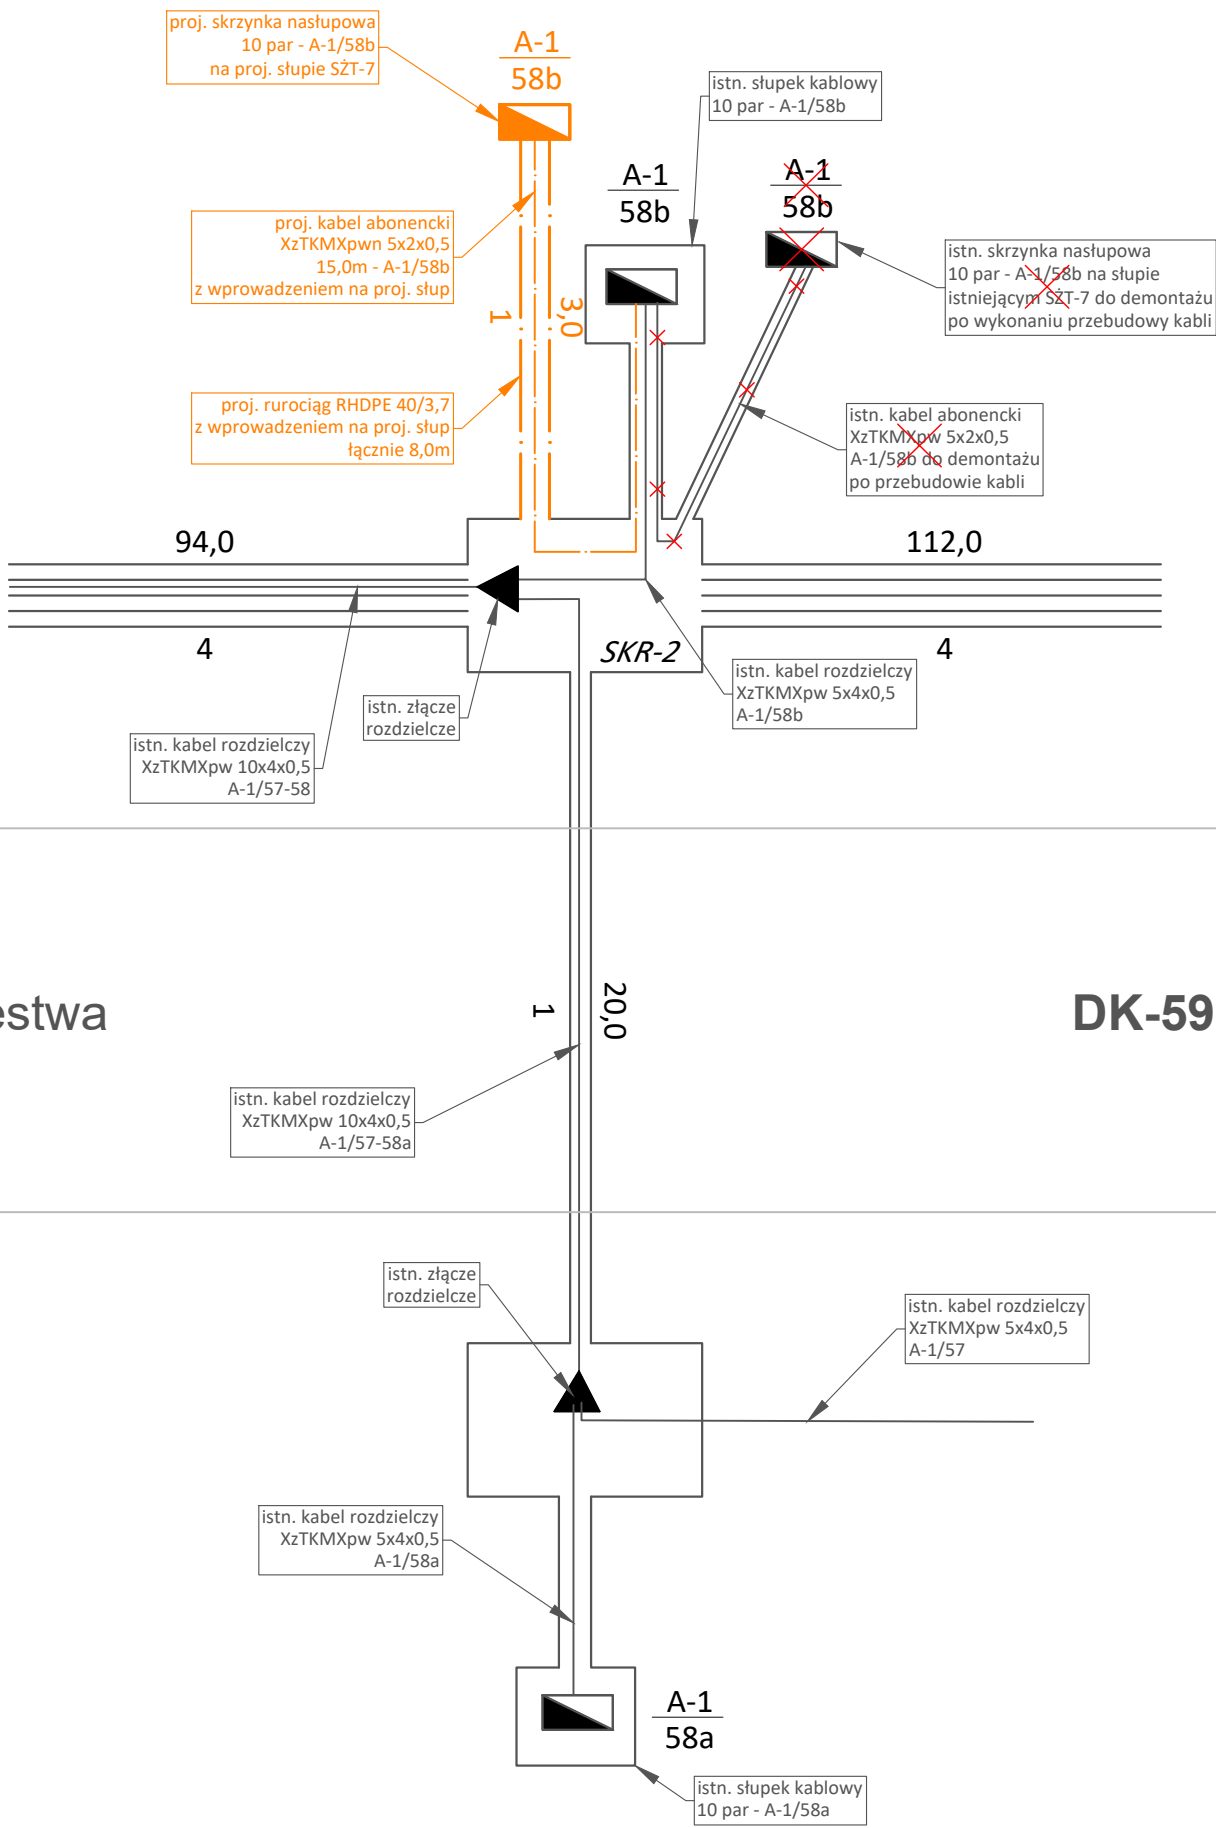

ul. Zwycięstwa

DK-59

UWAGA!!! pozostałe kable abonenckie z uwagi na wystarczającą długość zostaną przewieszone na nową podbudowę słupową



GRIMA ARCHITEKTURA I KRAJOBRAZ Sp z o.o.  
ul. Ciołka 17 lok 415 01-445 Warszawa  
kom: 503-123-553  
e-mail: projekt@grima.com.pl,  
www.grima.com.pl

INWESTOR: <b>GRIMA ARCHITEKTURA I KRAJOBRAZ</b>					
Urząd Gminy Piecki, Zwycięstwa 34, 11-710 Piecki					
PROJEKT: "Przebudowa drogi krajowej nr 59 w km +52.590 do +53.058 oraz +53.520 do +53.651 w zakresie: budowy ścieżki rowerowej, ciągu pieszo-rowerowego, ciągów pieszych, nawierzchni asfaltowej jezdni, sieci teletechnicznej, w tym kanału technologicznego, sieci elektroenergetycznej, w tym sieci oświetlenia, odwodnienia liniowego z odprowadzeniem do istniejącej sieci kanalizacji deszczowej oraz rozbiórki: ciągów pieszych, nawierzchni asfaltowej jezdni, sieci teletechnicznej, sieci elektroenergetycznej, w tym sieci oświetlenia."					
Dz. nr.: 644/3, 643/29, 645/47, 864/1, 104/3, 643/44					
Obręb: 18					
TYTUŁ: Schemat przebudowy kabli abonenckich w kanalizacji kablowej					
PROJEKTANT:	TYTUŁ, IMIĘ I NAZWISKO:	NR. UPRAWNIENI:		PODPIS:	
	INSTALACJA TELETECHNICZNA				
PROJEKTOWAŁ:	inż. Antoni Simlat	DTTU/02259/02/U			
SPRAWDZIŁ:	inż. Marek Pobłocki	POM/0004/POOT/09			
FAZA:	NUMER PROJEKTU:	DATA:	SKALA:	NUMER RYSUNKU:	REWIZJA:
PW	149/17	05/2019	BS	T.02	2
WSZYSTKIE WYMIARY PODANE BEZ MIANA SĄ W METRACH. NIE WOLNO ODMIERZAĆ ŻADNYCH WYMIARÓW Z TEGO RYSUNKU. OBOWIĄZKIEM WYKONAWCY ROBÓT JEST SPRAWDZIĆ WSZYSTKIE WYMIARY W NATURZE I PRZEKAZAĆ INFORMACJE O ZMIANACH W WYMIARACH DO BIURA ARCHITEKTONICZNEGO. PRAWA AUTORSKIE DO TEGO RYSUNKU PRZYSŁUGUJĄ PRACOWNI GRIMA ARCHITEKTURA I KRAJOBRAZ SP. Z O.O. BEZ JEJ ZGODY RYSUNEK NIE MOŻE BYĆ WYKORZYSTANY LUB REPRODUKOWANY.					