



# ZJAZD


## SKALA 1:100

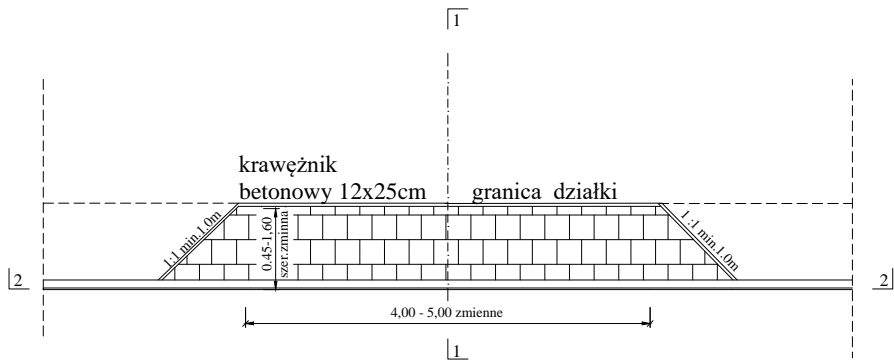


2 - 2

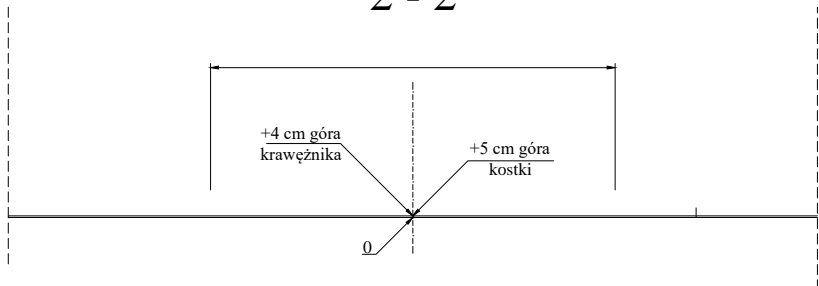

1 - 1

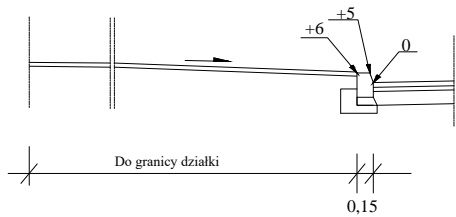

### KONSTRUKCJA NAWIERZCHNI NA WJEŹDZIE

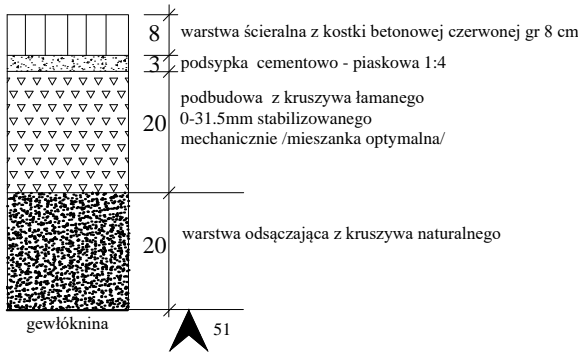

ZAKŁAD USŁUG PROJEKTOWYCH I NADZORU DROGOWNICTWA ROMAN SZCZEPAN, ul. Laskowa 41, 11-700 Mrągowo				
Nazwa rysunku	PT., PLAN SYTUACYJNY ZJAZDU			skala:  1:500
Obiekt:	ROZBUDOWA,PRZEBUDOWA DRÓG GMINNYCH WRAZ Z BUDOWĄ SIECI WODNO-KANALIZACYJNEJ I SIECI KABLOWEJ OŚWIETLNI			
Adres inwestycji:	DZ.NR.65/1,74/15,84/24 OBRĘB GŁOGNÓ MSC.RUTKOWO			
Inwestor:	Gmina Piecki ul.Zwycięstwa 34 11-710 Piecki			
Projektant: branża drogowa	Roman Szczepan	upr.bud: 136/90/DL	data: 02.2023	podpis:
				podpis:
				podpis: