


PROFIL PODŁUŻNY
drogi w Rutkowie odcinek C-D

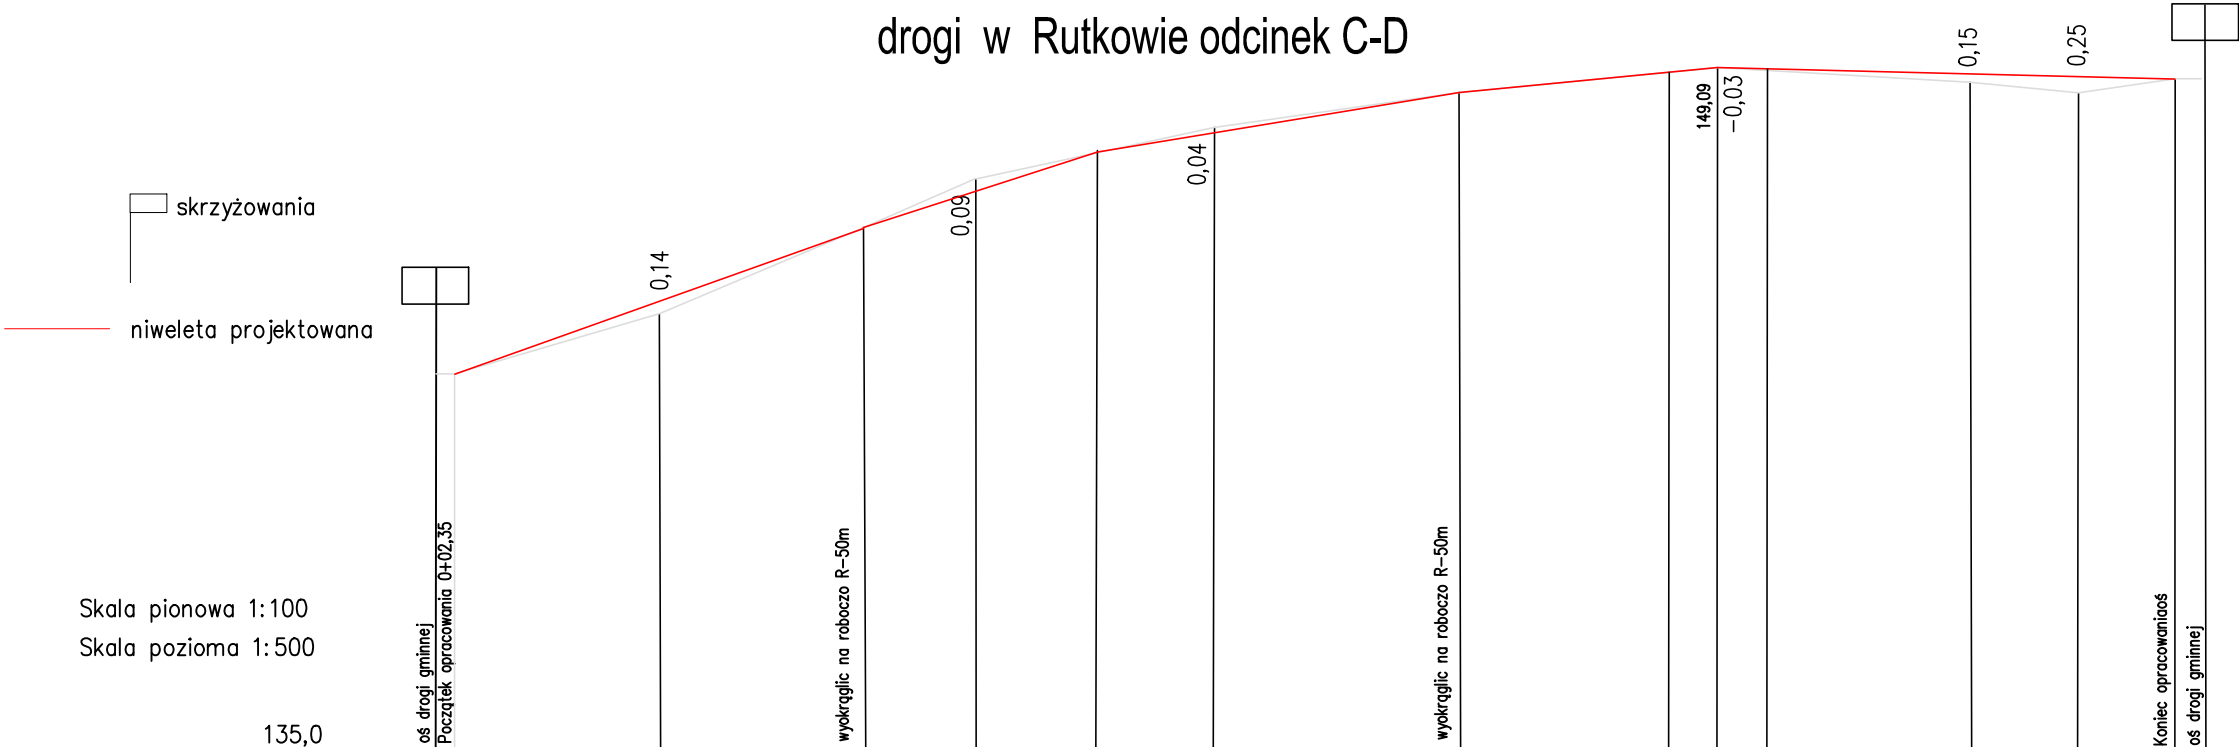

Skala pionowa 1:100
Skala pozioma 1:500

RZĘDNE NIWELETY	142,78 142,78	144,39	145,85	147,16	147,51	147,87	148,61	149,12	148,95	148,88	148,80 148,83
RZĘDNE TERENU	142,78 142,78	144,25	145,85	147,07	147,51	147,91	148,61	149,12	148,80	148,63	148,80 148,83
PROSTE I ŁUKI POZIOME		PL-25,63 R-43,20 R-9,0, T-9,53 B-4,11, K-14,66	KL-40,29 PL-46,2 R-9,11 R-20,0 T-1,60, B-0,06, K-3,19	KL-49,40 PROSTA L-57,04	PL-104,44 R-54,18 R-20,0, T-10,26 B-2,48, K-18,96	KL-124,40 PL-142,14 R-37,20 R-14,0, KL-151,26 T-4,73, B-0,78 K-9,12	PL-162,30 R-6,0, T-2,62, B-0,78, K-4,64	KL-167,00			
SPADKI PODŁUŻNE		i-7,69% L-64,85	i-7,0% L-23,71	R-400, T-8,20 B-0,08	i-2,9% L-37,99	i-1,9% L-26,36	R-400, T-5,12 B-0,03	i-0,66% L-47,95			
ODLEGŁOŚCI	0,00	20,95	20,57	11,52	23,86	25,80	26,36	26,22	10,84	10,89	
KILOMETRY I HEKTOMETRY	0+00	20,95	41,52	53,04	76,90	1+02,70	1+29,06	1+55,28	1+66,12	1+82,06 1+84,41	

ZAKŁAD USŁUG PROJEKTOWYCH I NADZORU DROGOWNICTWA ROMAN SZCZEPAN, ul. Laskowa 41, 11–700 Mrągowo				
Nazwa rysunku:	PAB.PROFIL PODŁUŻNY ODCINEK C–D			skala: 1:500
Obiekt:	ROZBUDOWA,PRZEBUDOWA DROG GMINNYCH WRAZ Z BUDOWĄ SIECI WODNO–KANALIZACYJNEJ I SIECI KABLOWEJ OŚWIETLNI			
Adres inwestycji:	DZ.NR.65/1,74/15,84/24 OBRĘB GŁOGNO MSC.RUTKOWO			
Inwestor:	Gmina Piecki ul.Zwycięstwa 34 11–710 Piecki			
Projektant: branża drogowa	Roman Szczepan	upr.bud.: 136/90/OL	data: 02.2023	podpis:
				podpis:
				podpis: