



ZJAZD  
SKALA 1:100

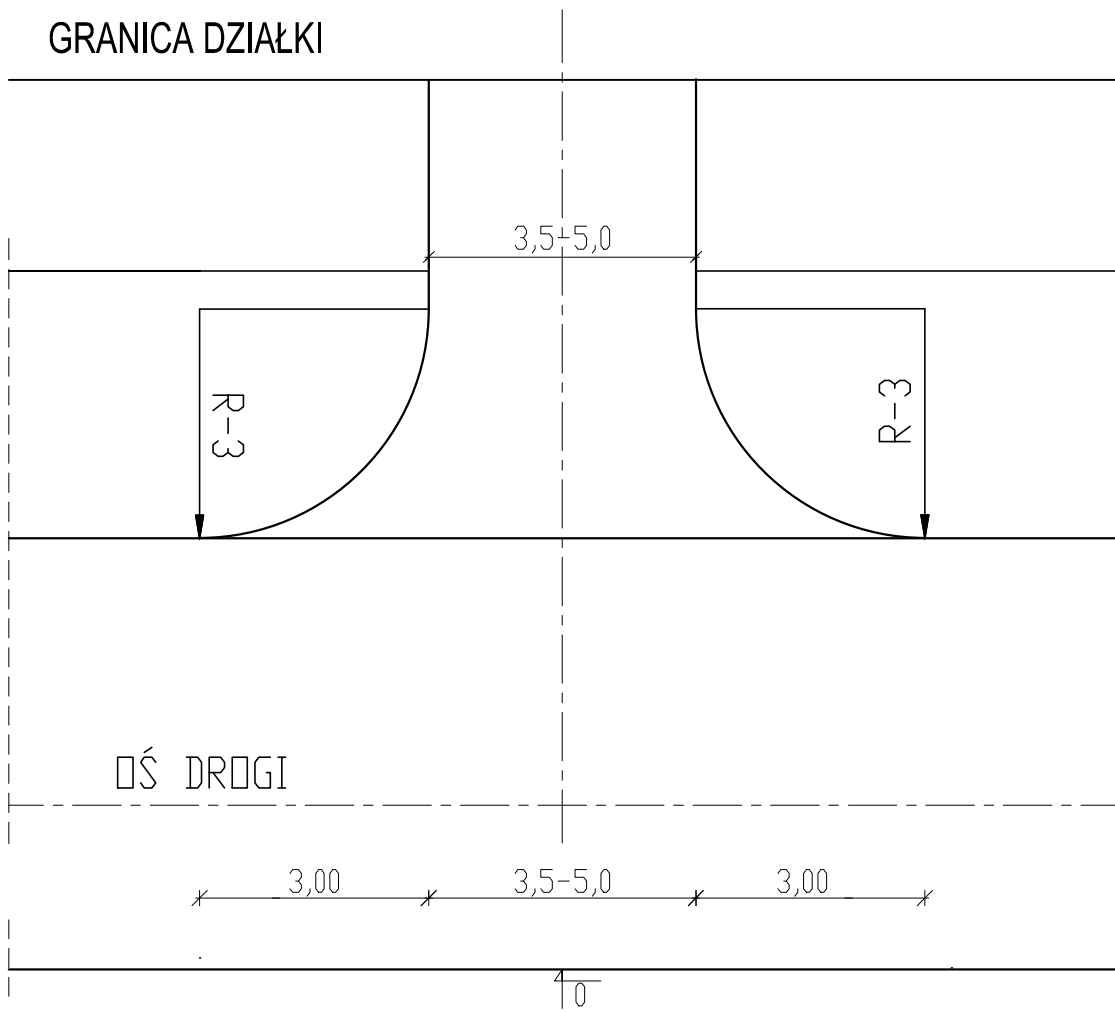

KONSTRUKCJA NAWIERZCHNI  
NA ZJEŹDZIE

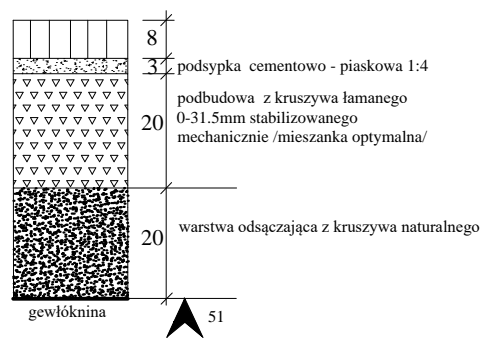

ZAKŁAD USŁUG PROJEKTOWYCH I NADZORU DROGOWNICTWA ROMAN SZCZEPAN, ul. Łaskowa 41, 11-700 Mrągowo				
Nazwa rysunku	PROJEKT TECHNICZNY PLAN ZJAZDU			skala:
Dzieki:	ROZBUDOWA, PRZEBUDOWA DRÓG GMINNYCH WRAZ Z BUDOWĄ SIECI WODNO-KANALIZACYJNEJ I SIECI KABLOWEJ OŚWIETLENIA			1:500
Adres inwestycji:	DZ.NR.65/1,74/15,84/24 DBRĘB GŁOGNO MSC.RUTKOWO			
Inwestor:	Gmina Piecki ul. Zwycięstwa 34 11-710 Piecki			
Projektant:	Roman Szczepan	upr.bud:	136/90/DL	data: 02.2023
branża drogowa				podpis:
				podpis:
				podpis: