






miejsce przyłączenia:
istn. słup
w ramach istn.
mocy przyłączeniowej

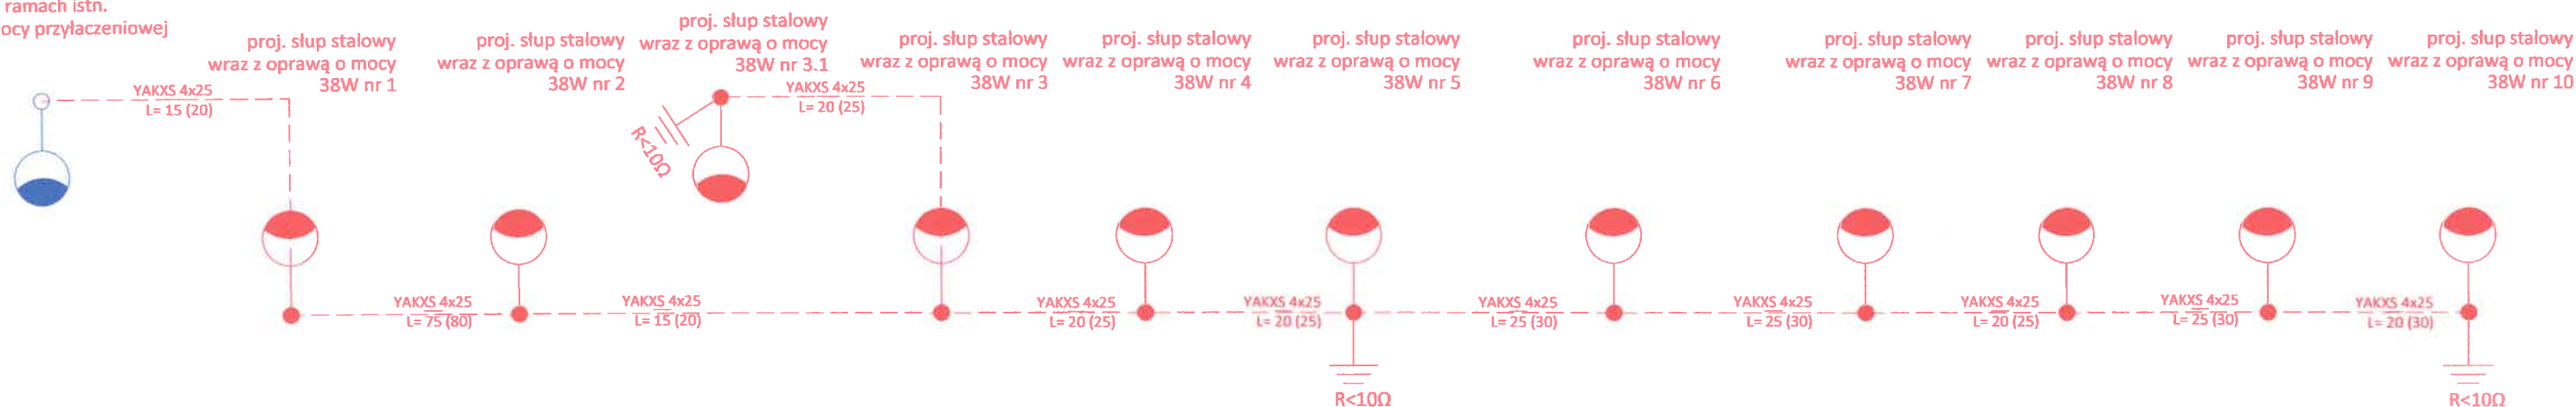

LEGENDA:

-  - proj. słup oświetleniowy stalowy z oprawą o mocy 38W zamocowaną na wysokości 4m
-  - proj. linia kablowa typu YAKXS 4x25
-  - proj. uziemienie
-  istn. słup elektroenergetyczny nN 0,4 oświetleniowy



GRIMA ARCHITEKTURA I KRAJOBRAZ Sp z o.o.
ul. Ciołka 17 lok 415 01-445 Warszawa
tel/fax: 22-896-95-55, kom: 503-123-553
e-mail: projekt@grima.com.pl,
www.grima.com.pl

INWESTOR: **GINA PIECKI**

Urząd Gminy Piecki, Zwycięstwa 34, 11-710 Piecki

OBIEKT: **ŚCIEŻKA ROWEROWA, CIĄG PIESZO ROWEROWY, CIĄG PIESZY**

WRAZ Z OŚWIEŁNIENIEM W PIECKACH

Dz. nr : 643/23, Obręb: 18

TYTUŁ: **Schemat jednokresowy sieci oświetlenia**

BRANŻA:	PROJEKTANT:	TYTUŁ, IMIĘ I NAZWISKO:	NR. UPRAWNIENIE:	PODPIS:	
INSTALACJE ELEKTRYCZNE	projektant: sprawdzający:	mgr inż. Radosław Kaczmarek mgr inż. Michał Moczydłowski	POM/0217/P00E/09 MAZ/0550/PW0E/14		
FAZA:	NUMER PROJEKTU:	DATA:	SKALA:	NUMER RYSUNKU:	REWIZJA:
PB	149/17	12/2017	-	R.2	0

WSZYSTKIE WYMIARY PODANE BEZ MIANA SĄ W METRACH. NIE WOLNO ODMIERZAĆ ŻADNYCH WYMIARÓW Z TEGO RYSUNKU. OBOWIĄZKIEM WYKONAWCY ROBÓT JEST SPRAWDZIĆ WSZYSTKIE WYMIARY W NATURZE I PRZEKAZAĆ INFORMACJE O ZMIANACH W WYMIARACH DO BIURA ARCHITEKTONICZNEGO. PRAMA AUTORSKIE DO TEGO RYSUNKU PRZYSŁUGUJĄ PRACOWNI GRIMA ARCHITEKTURA I KRAJOBRAZ SP. Z O.O. BEZ JEJ ZGODY RYSUNEK NIE MOŻE BYĆ WYKORZYSTYWANY LUB REPRODUKOWANY.