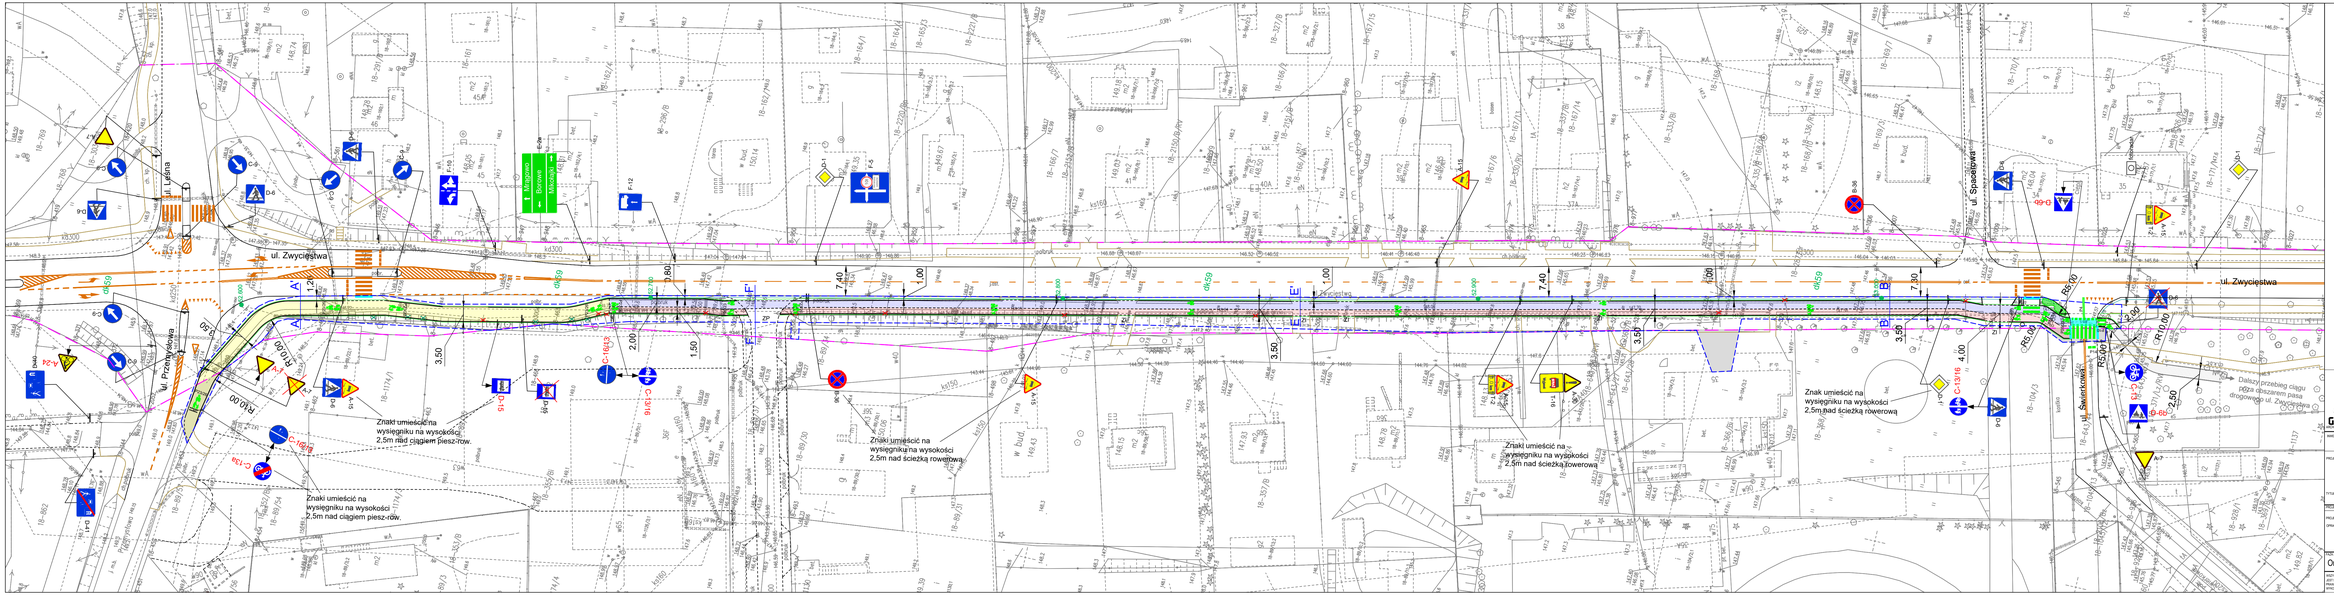

LEGENDA:

- Granica opracowania
- Istn. linie rozgraniczające obszar pasa drogowego drogi krajowej
- Proj. obrzeże
- Proj. wtopiony krawężnik/obrzeże
- Proj. chodnik
- Proj. ścieżka rowerowa
- Proj. przejazd rowerowy wymalowany na czerwono
- Proj. ciąg pieszo – rowerowy
- 2 rzędy żółtych płytek 30x30cm z wypustkami dla niewidomych
- C-13a — Istn. oznakowanie pionowe
- C-13-16 — Proj. oznakowanie pionowe
- C-13a — Istn. oznakowanie pionowe do likwidacji
- Proj. oznakowanie poziome
- Istn. oznakowanie poziome
- Likwidacje
- Skrajnia ścieżki rowerowej– 0,2m
- Skrajnia jezdni– 0,5m

Elementy informacyjne zrealizowane w ramach oddzielnej inwestycji:

- Proj. obrzeże poza obszarem pasa drogi krajowej
- Proj. chodnik/ścieżka rowerowa poza obszarem pasa drogi krajowej

GRIMA ARCHITEKTURA I KRAJOBRAZ Sp z o.o.
ul. Ciołka 17 lok. 415 01–445 Warszawa
kom.: 503–123–553
e–mail: projekt@grima.com.pl,
www.grima.com.pl

INWESTOR: GMINA PIECKI
Urząd Gminy Piecki, Zwycięstwa 34,11-710 Piecki

PROJEKT: BUDOWA ŚCIEŻKI ROWEROWEJ W PIECKACH
Dz. nr: 6443, 6432/8, 6434/7, 8641, 1043, 6434/4
Obręb: 18

TYTUŁ: Plan stałej organizacji ruchu cz.1

BRANŻA	IMIĘ I NAZWISKO	PODPIS
PROJEKTOWAŁ	mgr inż. Paweł Żaskiewicz	WKP/0660/POOM/17
SPRAWDZIŁ	inż. arch. kraj. Mariusz Naumienko	

NUMER PROJEKTU	DATA	SKALA	NUMER STRONY	STRON
Organizacja ruchu 149/17	11/2019	1:500	2	0

NINIEJSZA DOKUMENTACJA PROJEKTOWA JEST CHRONIONA NA MOCY PRZEPISÓW USTAWY O PRAWIE AUTORSKIM I PRAWACH POKREWNYCH (TEKST JEDNOLITY DZ. U. Z 2006 R. NR 90, POZ. 631 Z PÓŹN. ZM.). KAŻDE WYKORZYSTANIE NIEZGODNE Z PRZEPISAMI USTAWY, W TYM KOPIOWANIE CAŁOŚCI LUB FRAGMENTÓW BEZ ZGODY AUTORA JEST ZABRONIONE. NIEZGODNE WYKORZYSTANIE OBEJMUJE W SZCZEGÓLNOŚCI: ZWIELOKROTNIANIE, ZMIANY W PROJEKCIE I TWORZENIE NA JEGO PODSTAWIE OPRACOWAŃ, ROZPOWSZECHNIANIE, UDOSTĘPNIANIE OSOBOM TRZECIM BEZ ZGODY AUTORA. NARUSZENIE POWYŻSZYCH PRZEPISÓW GROZI ODPOWIEDZIALNOŚCIĄ CYWILNĄ I KARNĄ. PROJEKT NIE MOŻE BYĆ WYKORZYSTYWANY DO CELÓW KOMERCYJNYCH.