


653273,53 658608,92

654966,87 658608,92

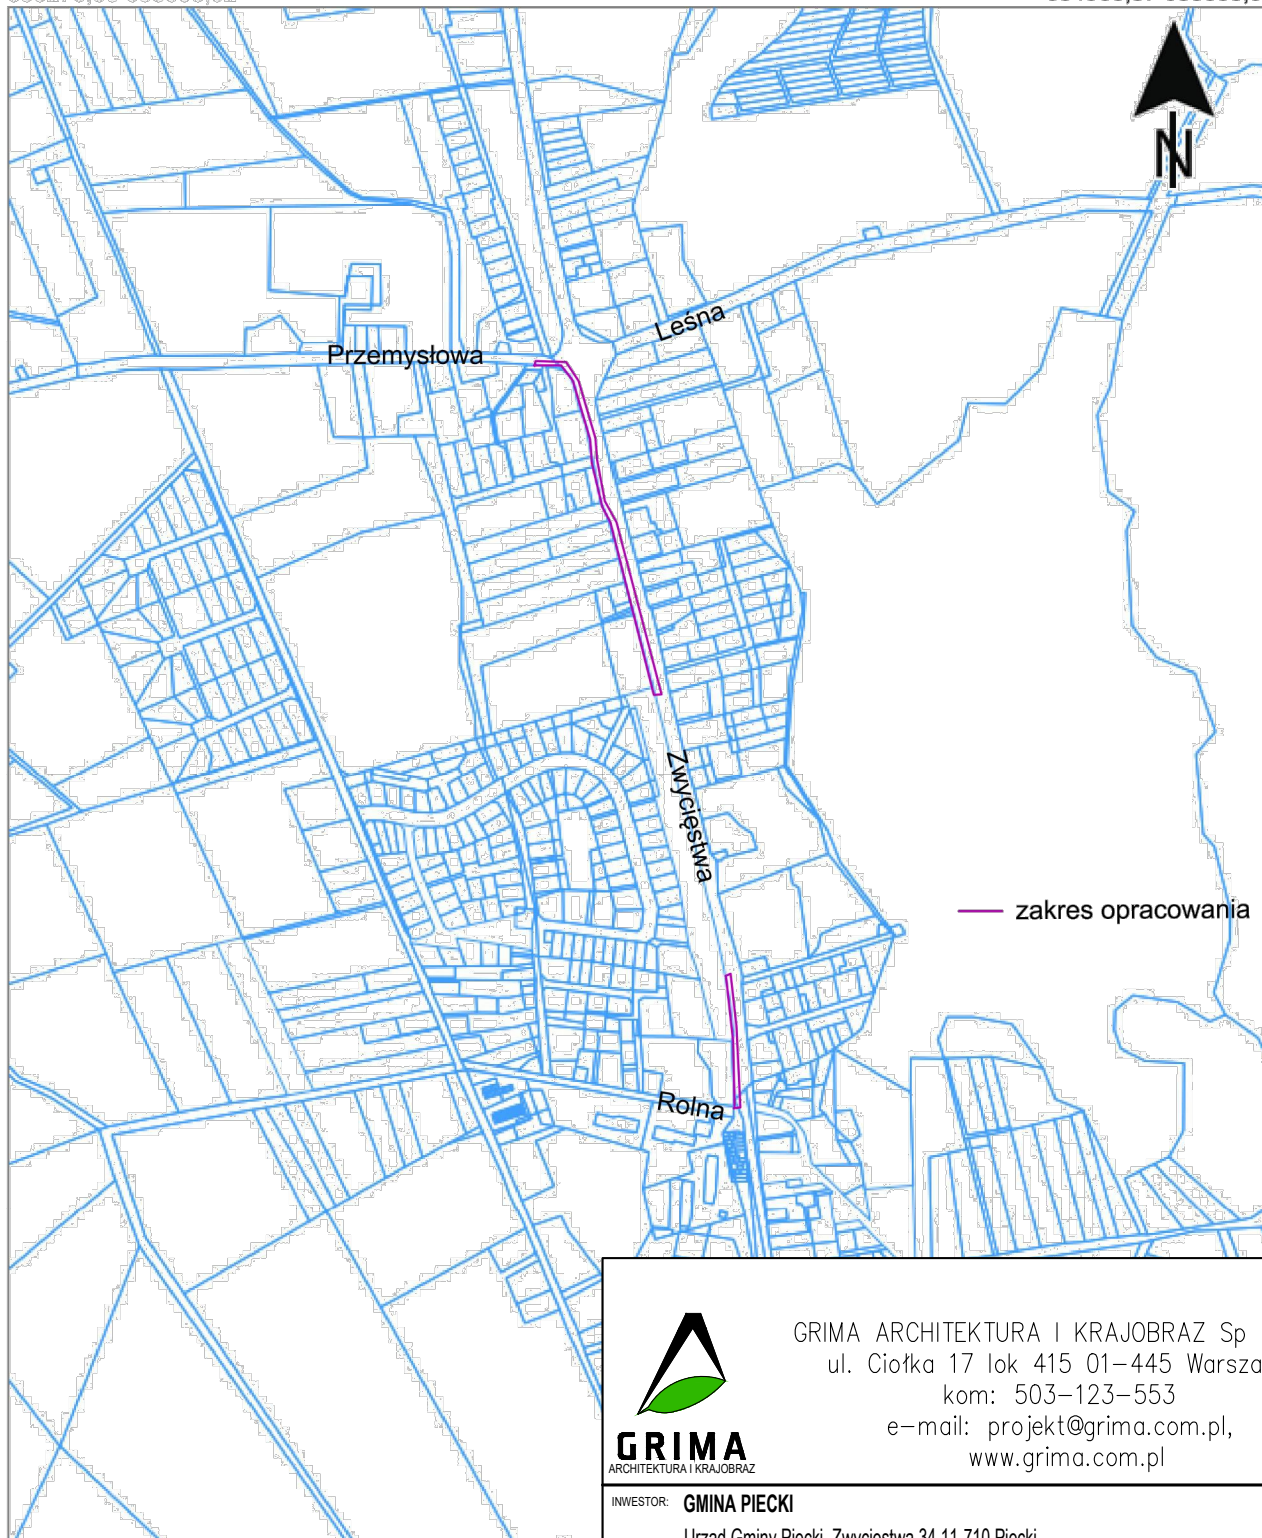

GRIMA ARCHITEKTURA I KRAJOBRAZ Sp z o.o.
ul. Ciołka 17 lok 415 01-445 Warszawa
kom: 503-123-553
e-mail: projekt@grima.com.pl,
www.grima.com.pl

INWESTOR: **GMINA PIECKI**

Urząd Gminy Piecki, Zwycięstwa 34, 11-710 Piecki

PROJEKT: **BUDOWA ŚCIEŻKI ROWEROWEJ W PIECKACH**

Dz. nr: 644/3, 643/29, 645/47, 864/1, 104/3, 643/44

Obręb: 18

TYTUŁ: Plan sytuacyjny

| | | | | | | |
|-------------------|------------------------------------|-----------------|--------------------------|---------|----------------|----------|
| PROJEKTANT: | TYTUŁ, IMIĘ I NAZWISKO: | | NR. UPRAWNIEN: | PODPIS: | | |
| PROJEKTOWAŁ | mgr inż. Paweł Zackiewicz | | MAZ/0660/ PBD/17 - | | | |
| OPRACOWAŁ | inż. arch. kraj. Mariusz Naumienko | | | | | |
| FAZA: | | NUMER PROJEKTU: | DATA: | SKALA: | NUMER RYSUNKU: | REWIZJA: |
| Organizacja ruchu | | 149/17 | 11/2019 | 1:10000 | 1 | 0 |

WSZYSTKIE WYMIARY PODANE BEZ MIANA SĄ W METRACH. NIE WOLNO ODMIERZAĆ ŻADNYCH WYMIARÓW Z TEGO RYSUNKU. OBOWIĄZKIEM WYKONAWCY ROBÓT JEST SPRAWDZIĆ WSZYSTKIE WYMIARY W NATURZE I PRZEKAZAĆ INFORMACJE O ZMIANACH W WYMIARACH DO BIURA ARCHYTEKTONICZNEGO. PRAWA AUTORSKIE DO TEGO RYSUNKU PRZYSŁUGUJĄ PRACOWNI GRIMA ARCHITEKTURA I KRAJOBRAZ SP. Z O.O. BEZ JEJ ZGODY RYSUNEK NIE MOŻE BYĆ WYKORZYSTYWANY LUB REPRODUKOWANY.