


OZNACZENIA

proj. naw.z kostki betonowej



A-7 Proj. oznakowanie pionowe

P-18 Proj. oznakowanie poziome

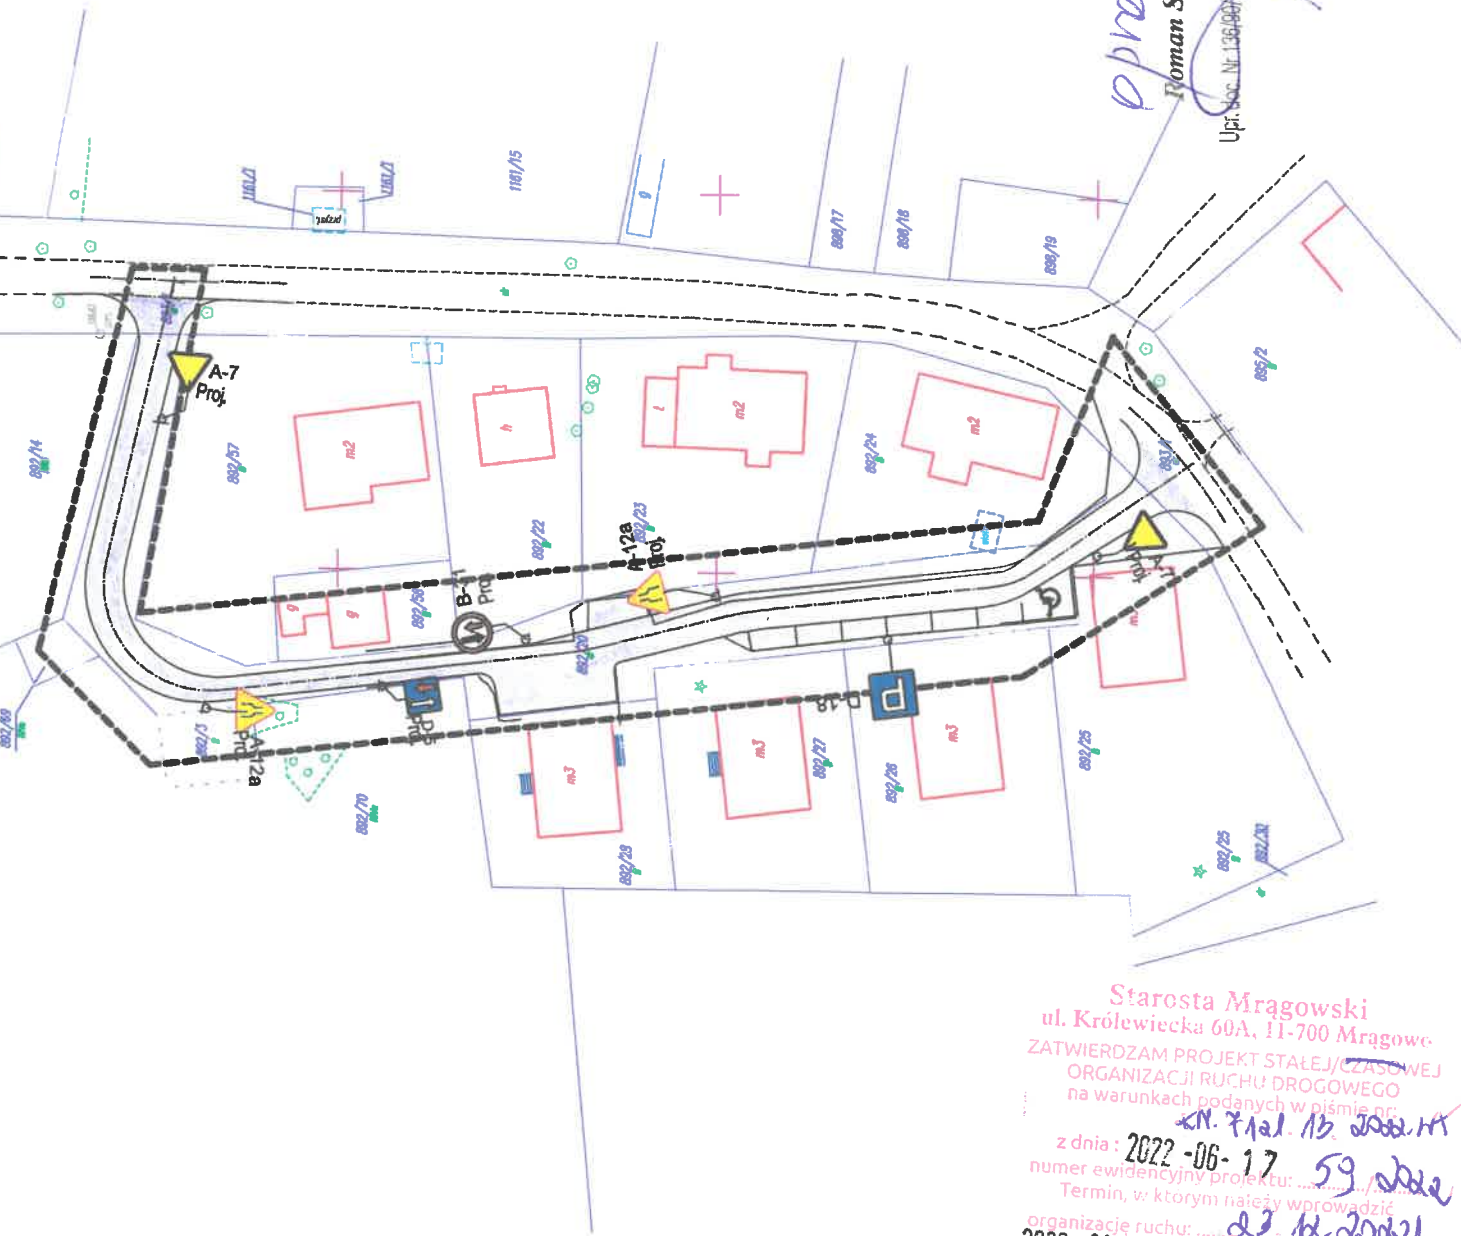

Starosta Mrągowski
ul. Królewiecka 60A, 11-700 Mrągowo
Termin, w którym należy wprowadzić organizację ruchu: 22.06.2022
2022-06-17 (data)
Z up. SKŁADY
Przewodniczący
Naczelnik
w Wydziale Komunikacji i Transportu

opracował
Roman Szczepan
