


76/12
Załącznik nr 1 do zarządzenia Nr 106/2023 76/19
Wójta Gminy Piecki
z dnia 1 czerwca 2023 r.

Obwód
Gmina
Woj. 76/11
Piecki

Reprodukowanie, rozpowszechnianie
i rozprowadzanie niniejszego dokumentu
wymaga zezwolenia Starosty, o którym
mowa w art. 12 ustawa z dnia 17 maja 1939 r. -
76/39 geodezyjne i kartograficzne (Dz.U. Nr 100
poz. 1086 z 2000 i z późn zm.)

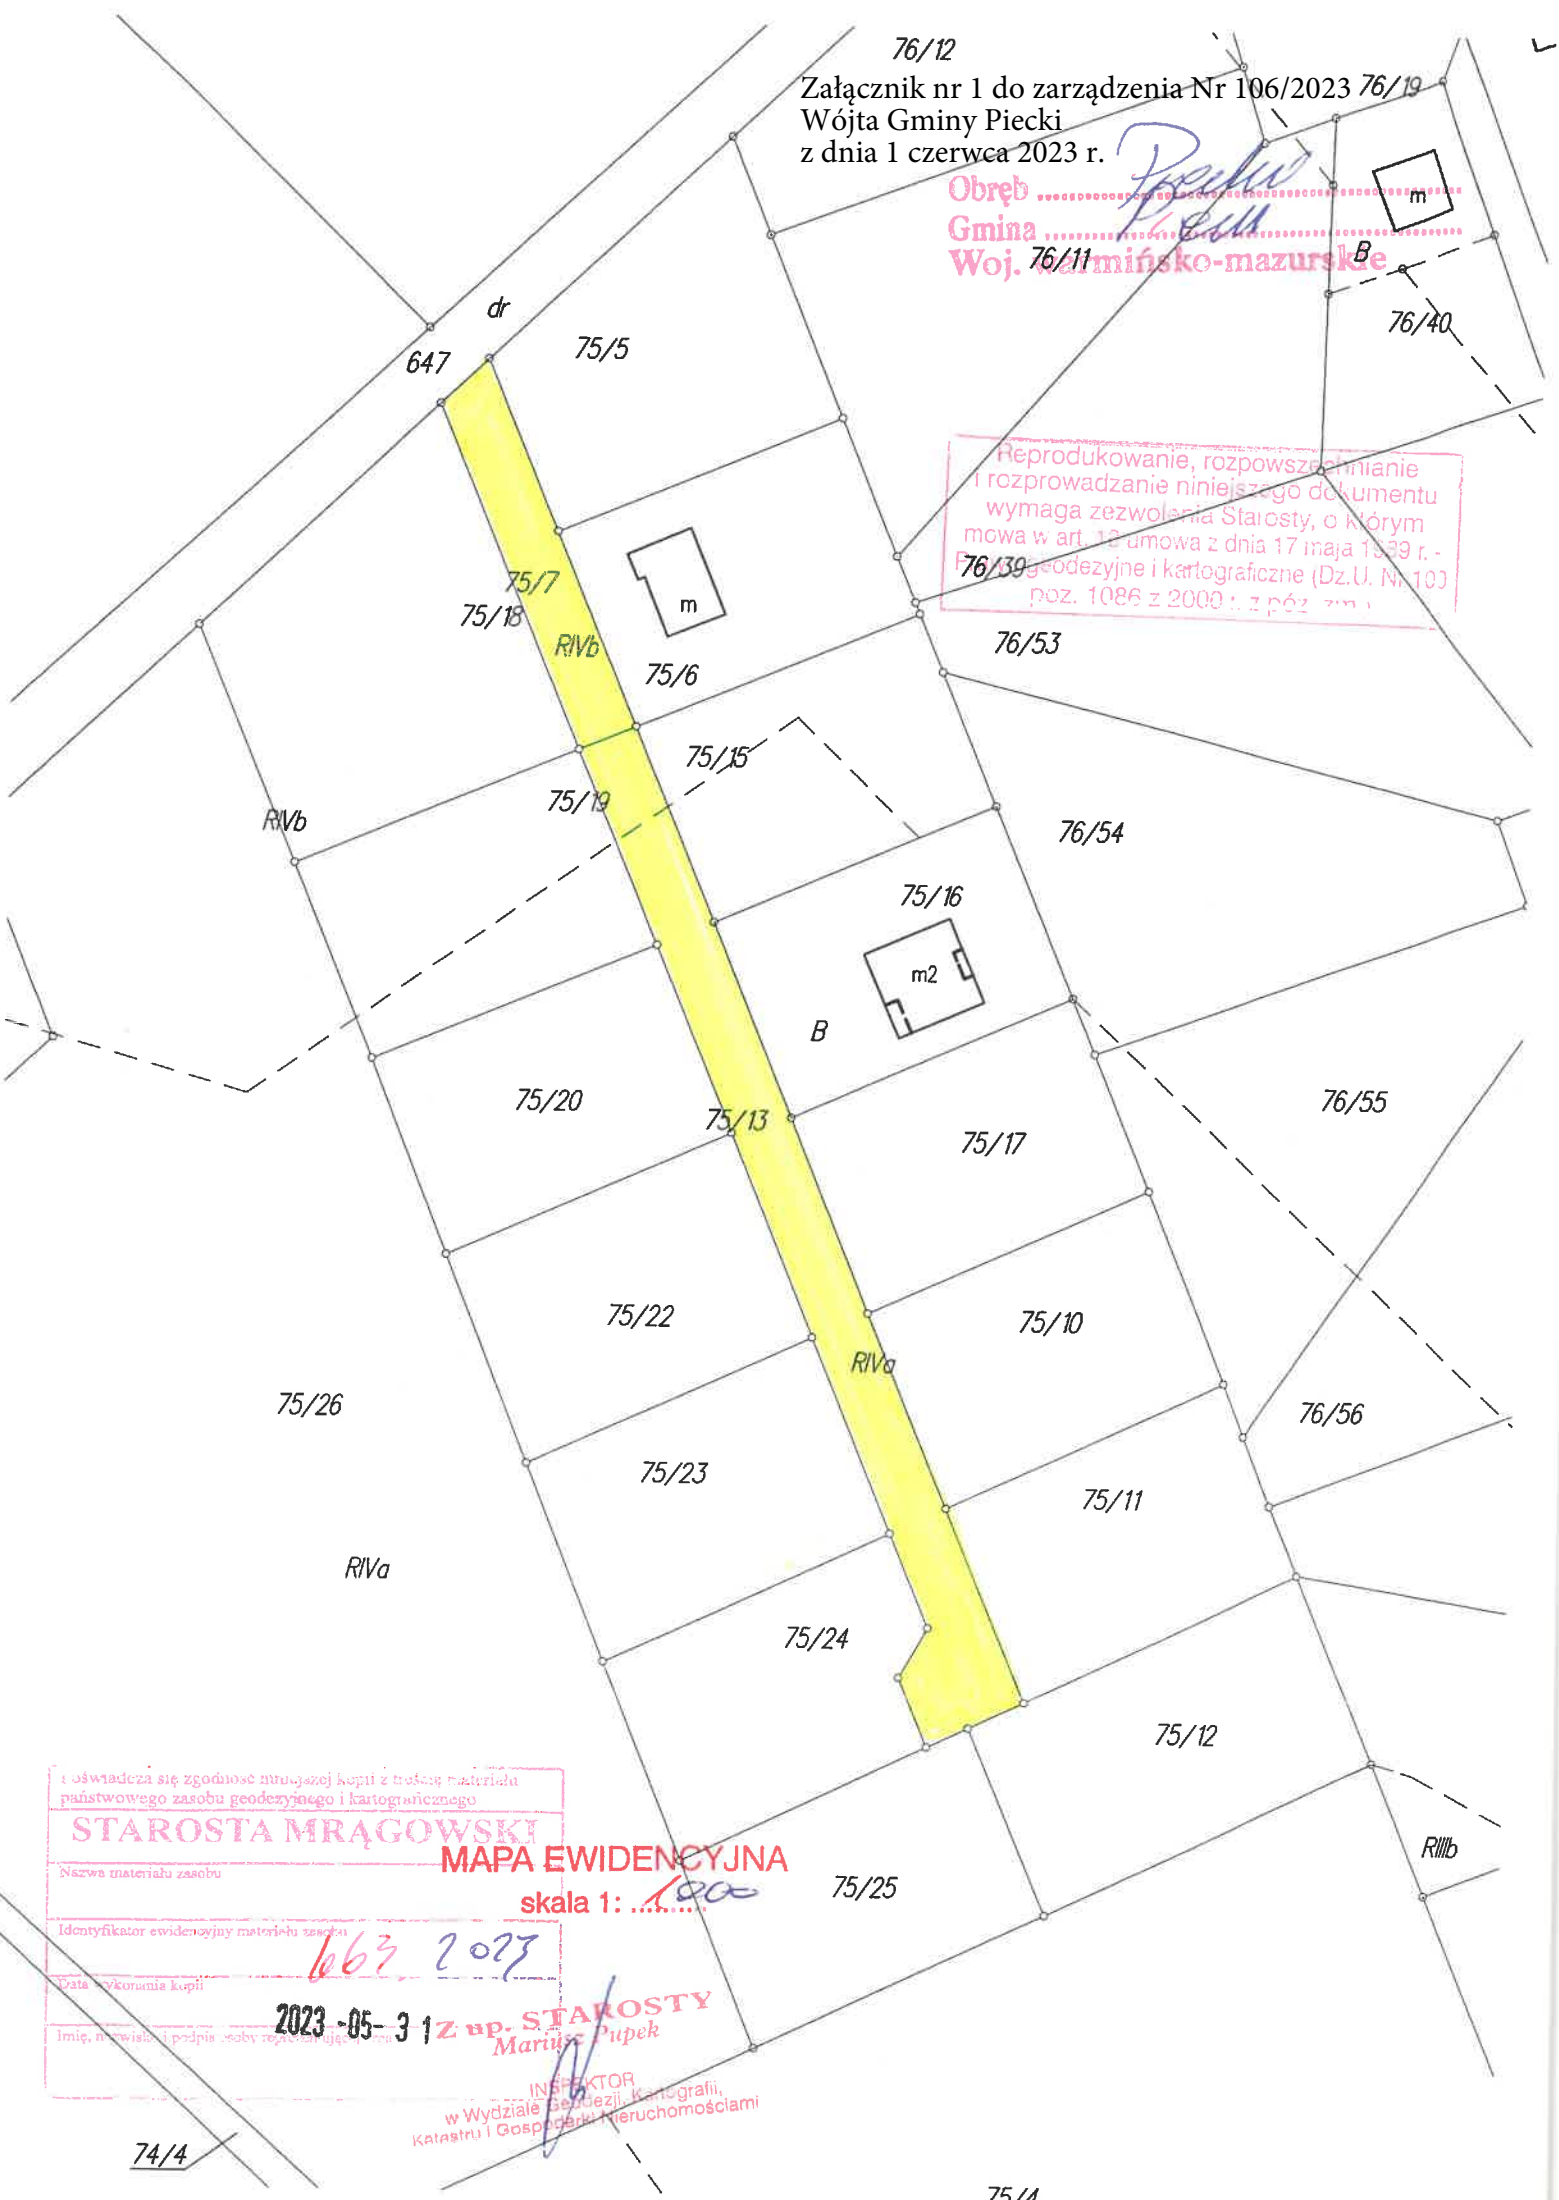

oświadcza się zgodność niniejszej kopii z treścią materiału państwowego zasobu geodezyjnego i kartograficznego

STAROSTA MRĄGOWSKI

Nazwa materiału zasobu

Identyfikator ewidencyjny materiału zasobu

Data wykonania kopii

Imię, nazwisko i podpis osoby reprezentującej

MAPA EWIDENCYJNA
skala 1: 1000

2023-05-31
Z up. STAROSTY
Mariusz Pupek

INSPEKTOR
w Wydziale Geodezji, Kartografii,
Katastru i Gospodarki Nieruchomościami

74/4

75/1A