





Pracownia projektowa: USŁUGI INŻYNIERSKIE mgr inż. MACIEJ BARTOSIEWICZ ul. Żołnierska 4/60, 11-700 Mrągowo tel. 603 182 620		Investor: <b>Gmina Piecki</b> <b>ul. Zwycięstwa 34</b> <b>11-710 Piecki</b>
Nazwa obiektu:	Rozbudowa ulicy Polnej w Pieckach	
Stadium:	Program funkcjonalno-użytkowy	data: 03.2022 r.
Tytuł rysunku:	Mapa zasadnicza	skala: 1:500 nr rysunku D-2 arkusz 1
Projektant:	mgr inż. Maciej Bartosiewicz	nr upr. WAM/0030/POOD/11 specjalność: drogowo Podpis:

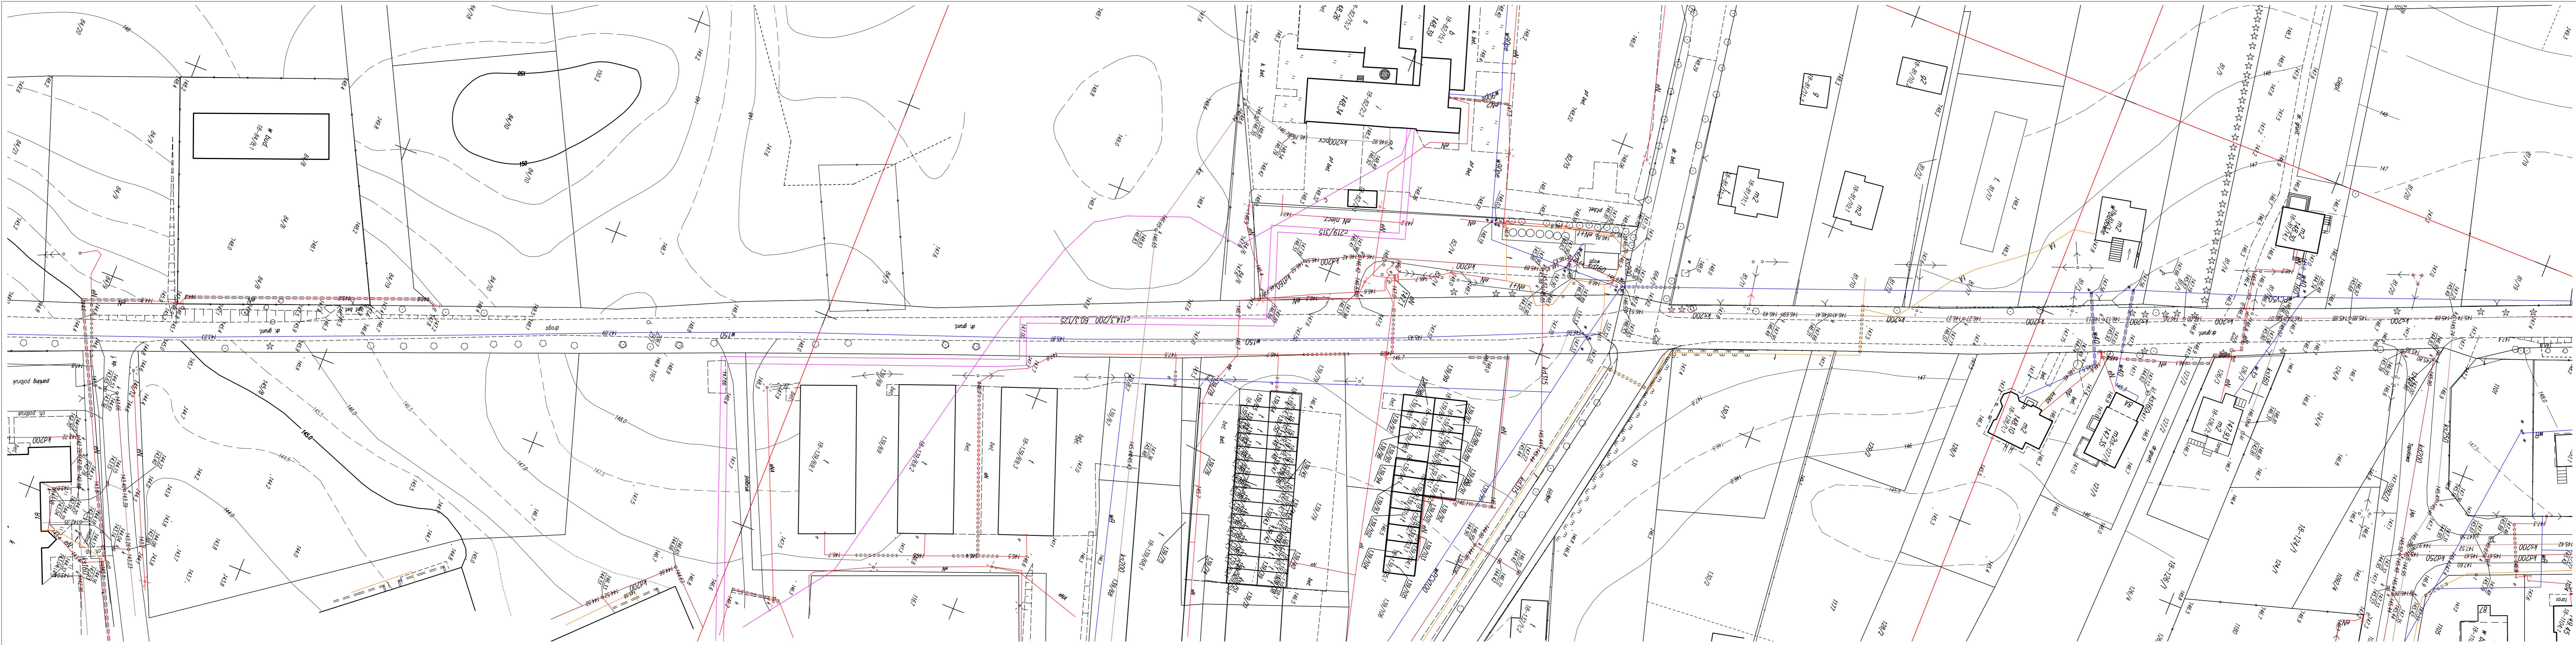

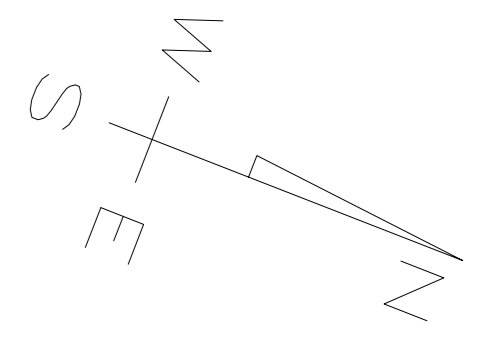


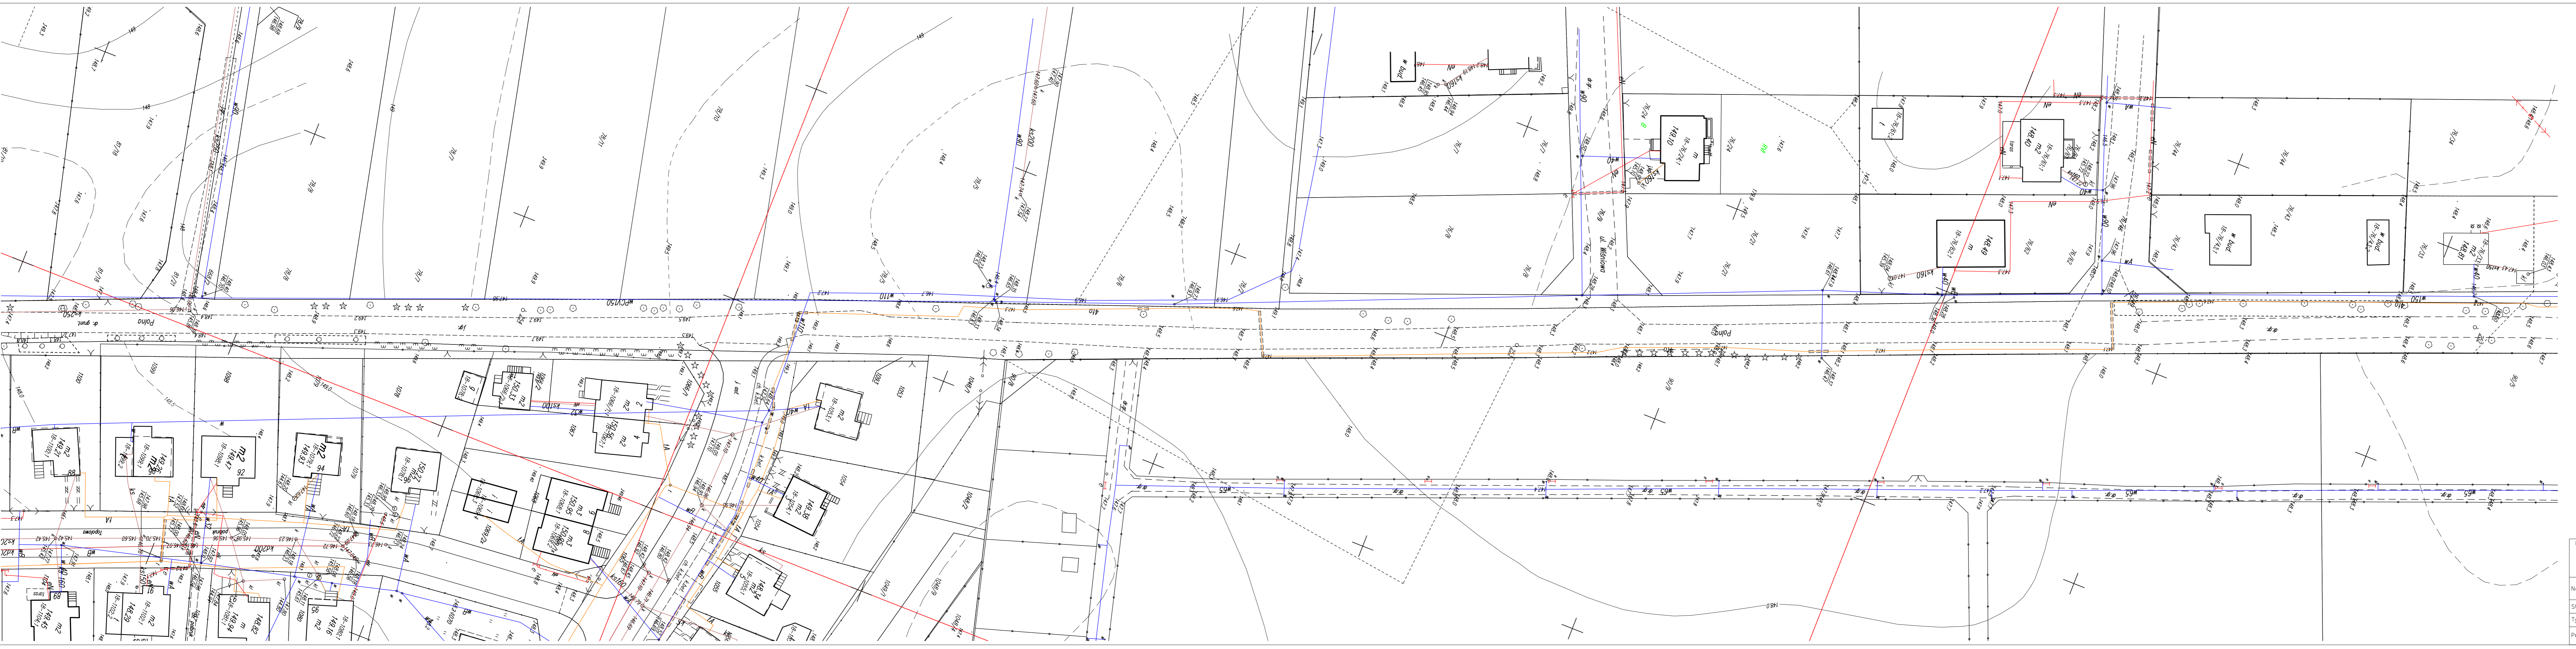

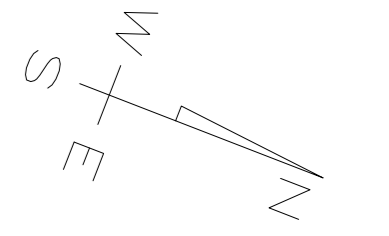

Pracownia projektowa: <b>USŁUGI INŻYNIERSKIE</b> mgr inż. <b>MACIEJ BARTOSIEWICZ</b> ul. Żołnierska 4/60, 11-700 Mrągowo tel. 603 182 620		Investor: <b>Gmina Pieckach</b> <b>ul. Zwycięstwa 34</b> <b>11-710 Pieckach</b>
Nazwa obiektu:	Rozbudowa ulicy Polnej w Pieckach	
Stadium:	Program funkcjonalno-użytkowy	data: 03.2022 r.
Tytuł rysunku:	Mapa zasadnicza	nr rysunku D-2 arkusz 3
Projektant:	mgr inż. Maciej Bartosiewicz	nr upr. WAM/0030/POOD/11 specjalność: drogowo



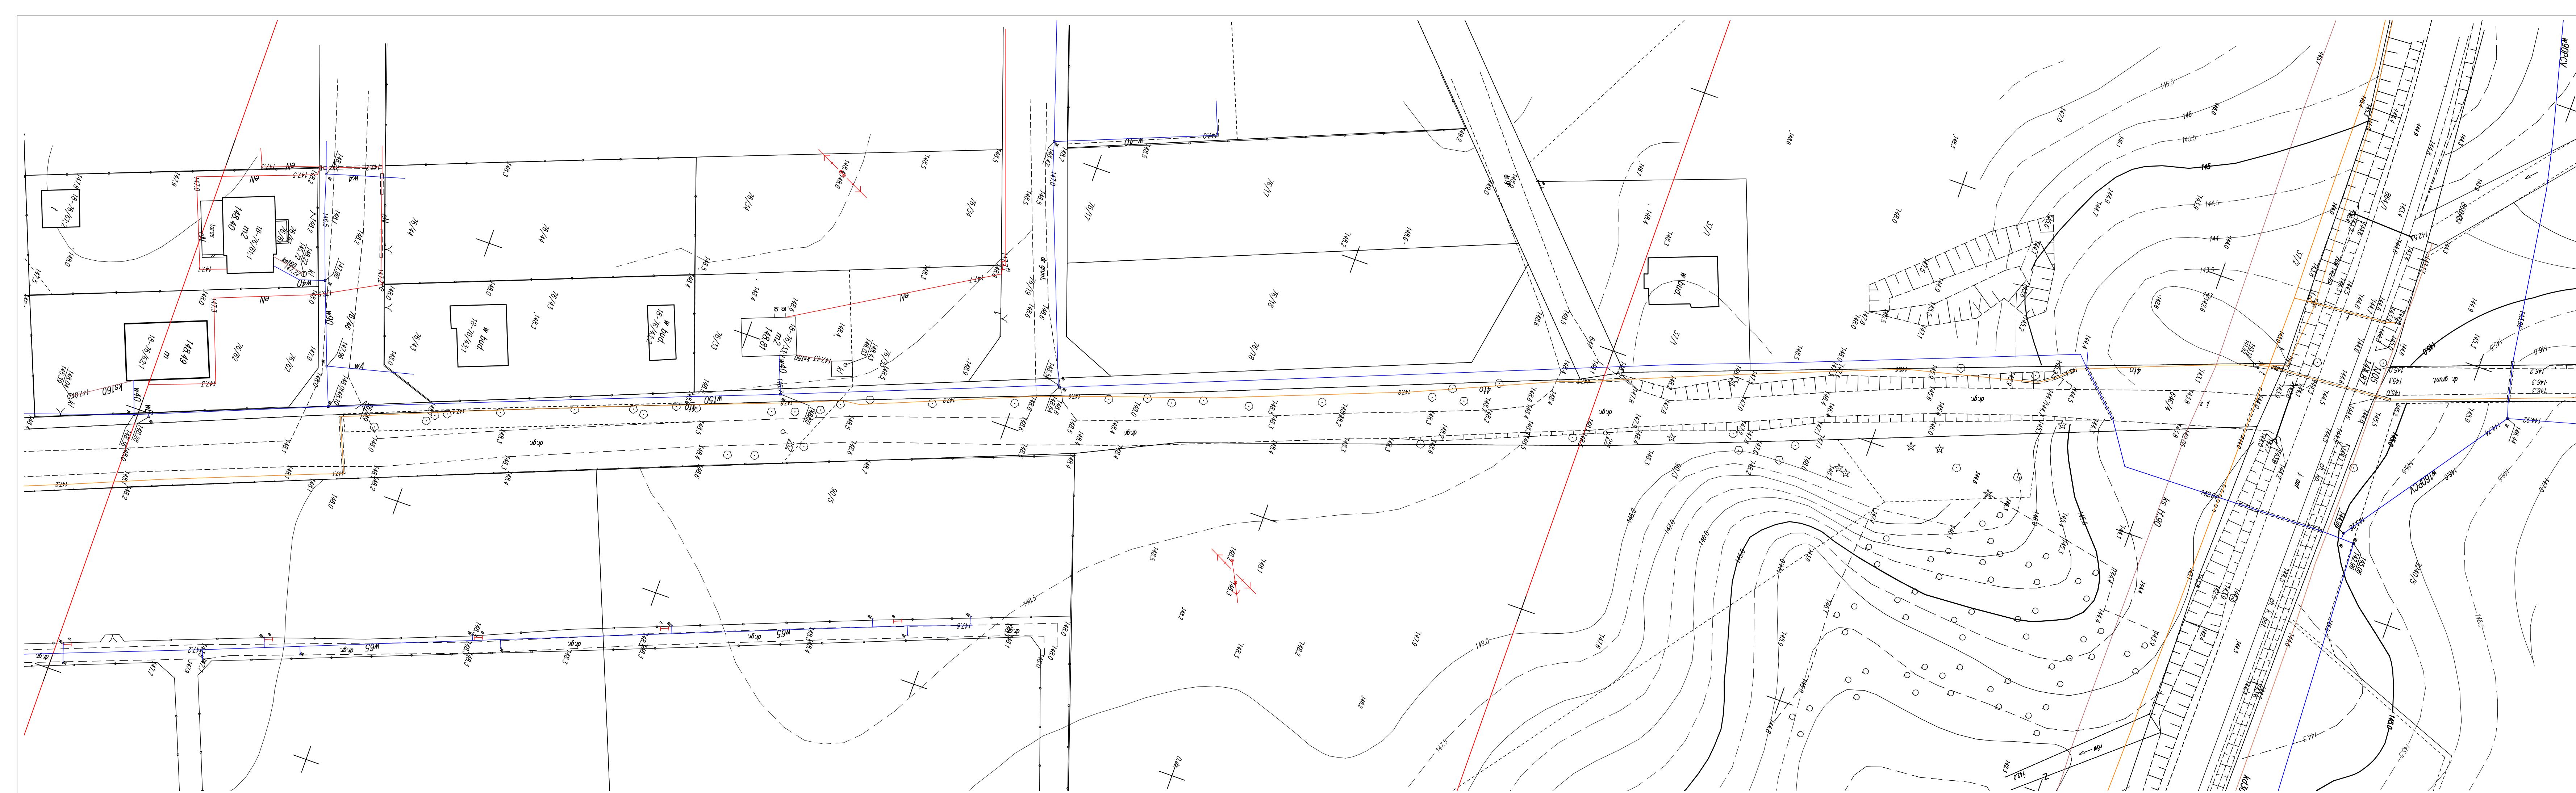

Pracownia projektowa: USŁUGI INŻYNIERSKIE mgr inż. MACIEJ BARTOSIEWICZ ul. Żołnierska 4/60, 11-700 Mrągowo tel. 603 182 620		Inwestor: <b>Gmina Piecki</b> ul. Zwycięstwa 34 11-710 Piecki	
Nazwa obiektu:	Rozbudowa ulicy Polnej w Pieckach		
Stadium:	Program funkcjonalno-użytkowy	data: 03.2022 r.	
Tytuł rysunku:	Mapa zasadnicza	skala: 1:500	nr rysunku D-2 arkusz 4
Projektant:	mgr inż. Maciej Bartosiewicz	nr upr. WAM/0030/POOD/11 specjalność: drogowo	Podpis: