



RYСУNEK ZAMIENNY

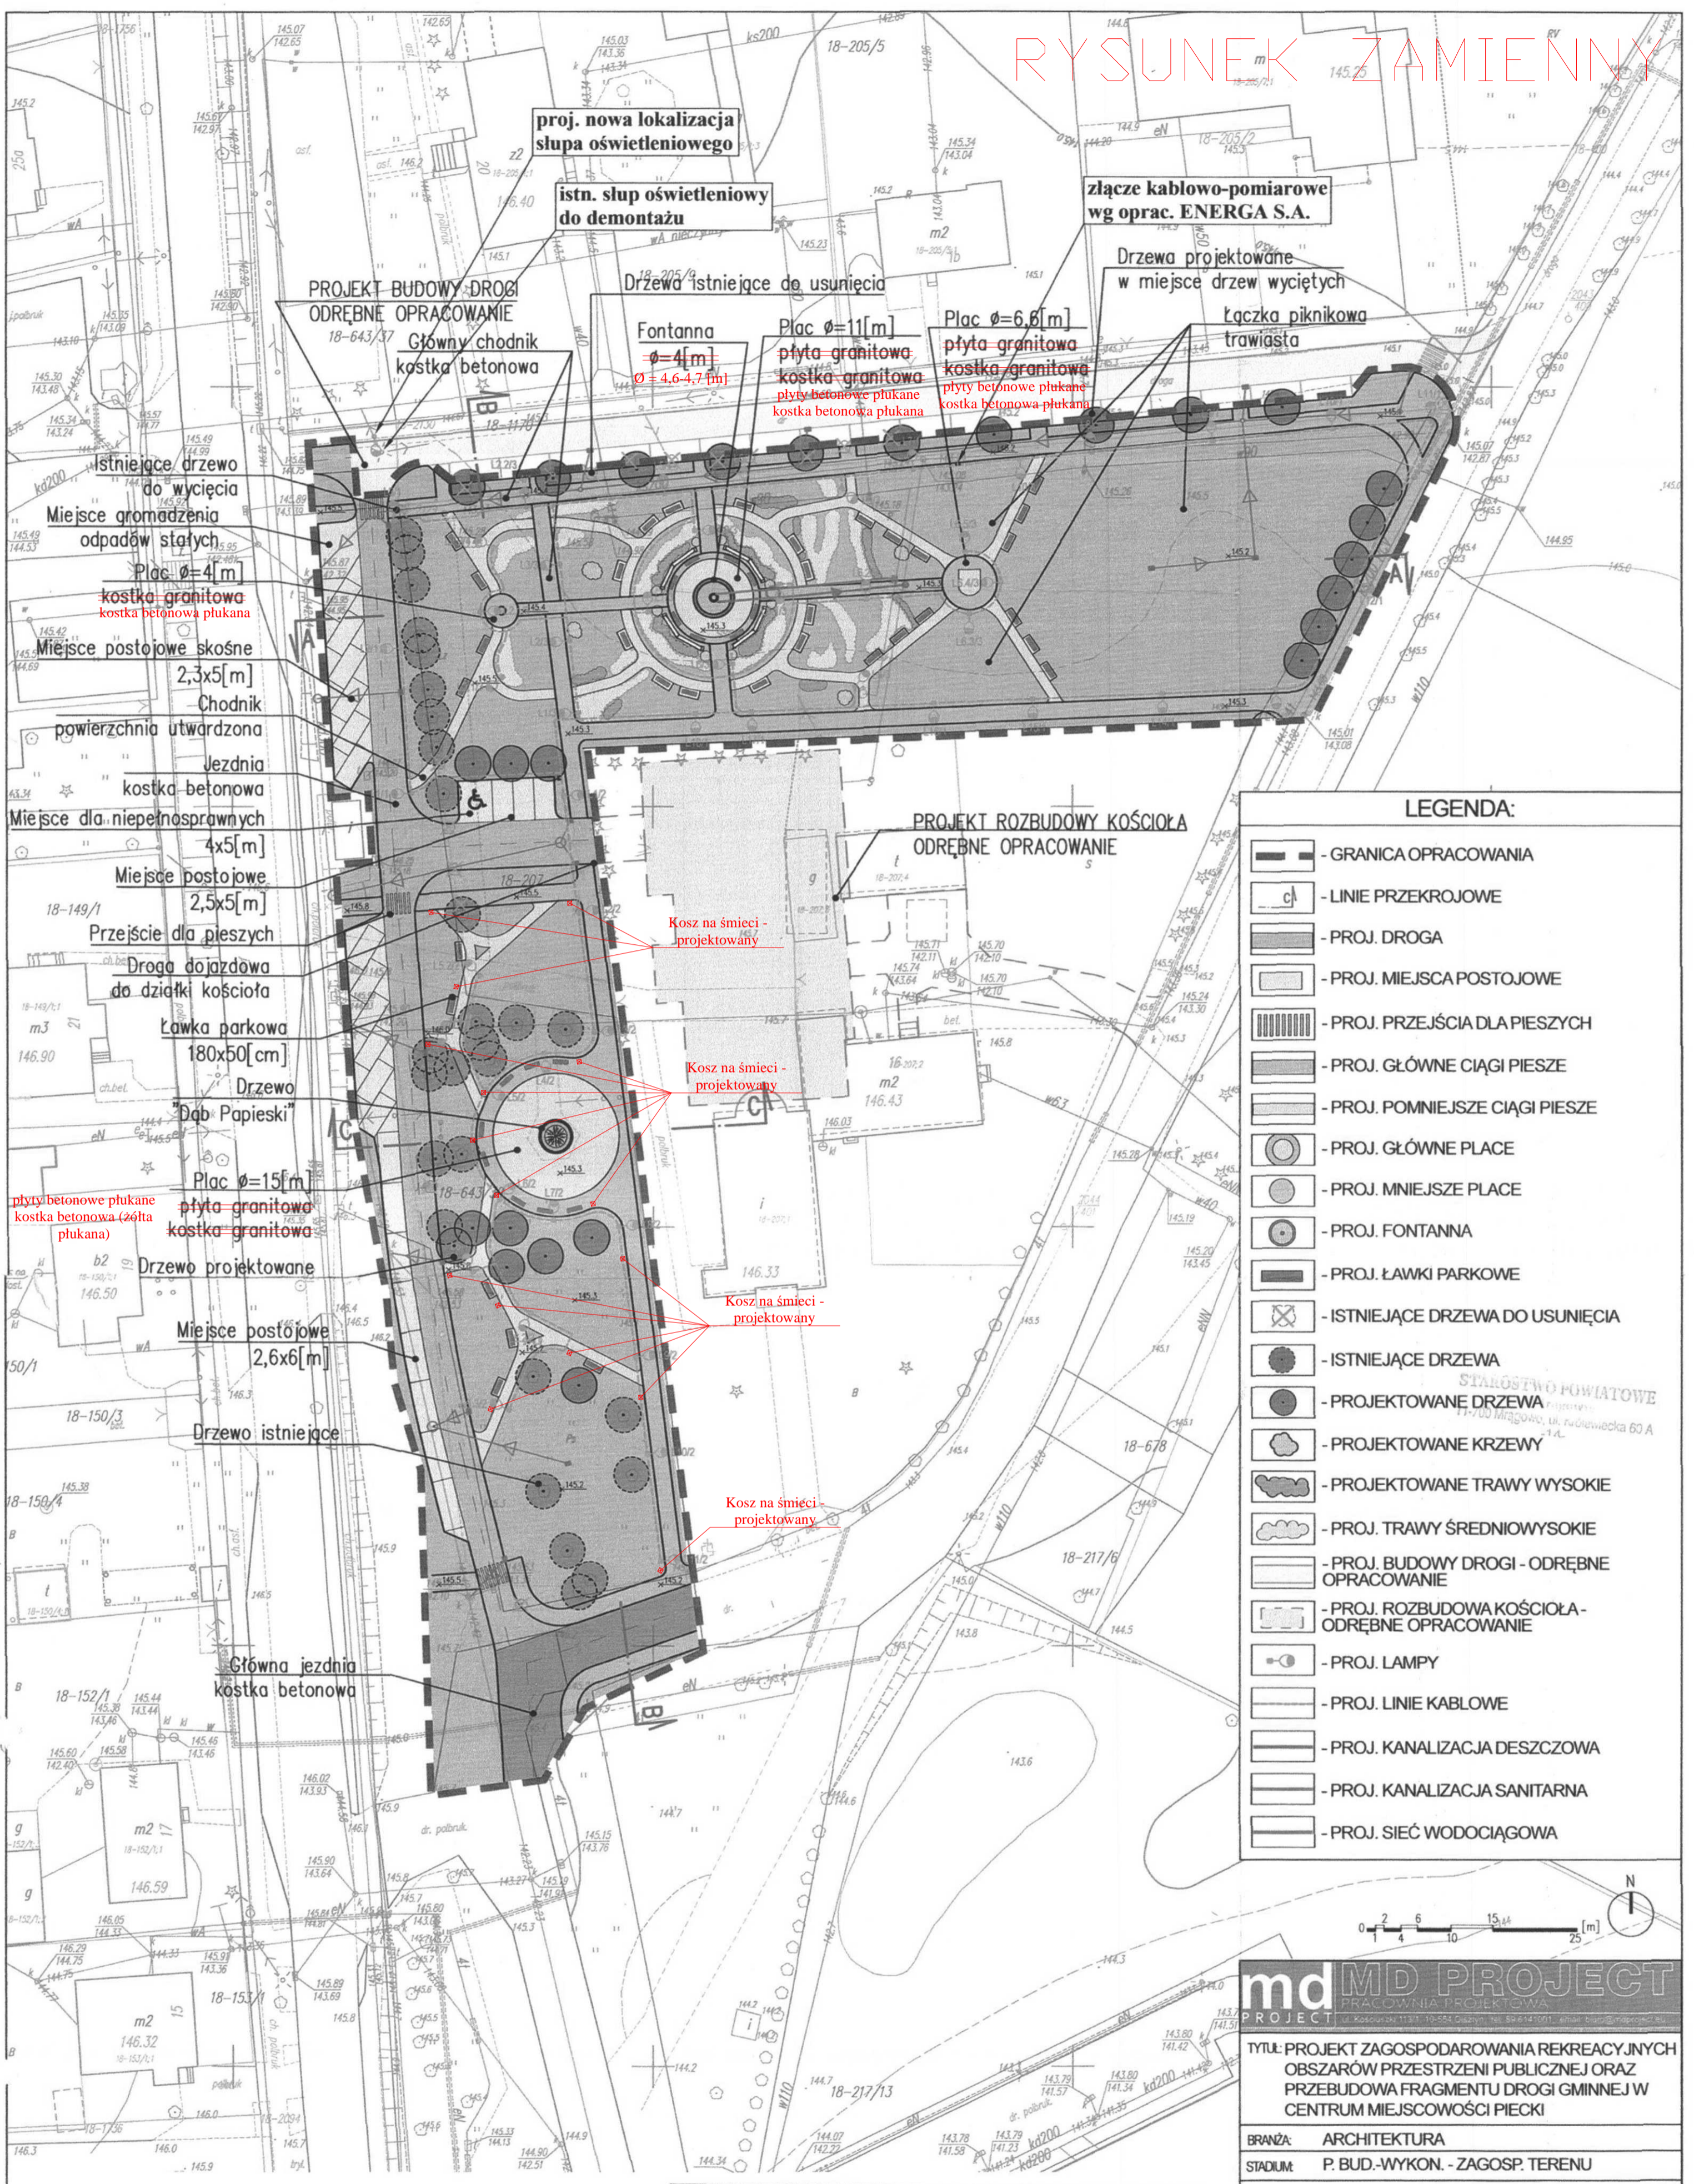

LEGENDA:	
	- GRANICA OPRACOWANIA
	- LINIE PRZEKROJOWE
	- PROJ. DROGA
	- PROJ. MIEJSCA POSTOJOWE
	- PROJ. PRZEJŚCIA DLA PIESZYCH
	- PROJ. GŁÓWNE CIĄGI PIESZE
	- PROJ. POMNIEJSZE CIĄGI PIESZE
	- PROJ. GŁÓWNE PLACE
	- PROJ. MNIEJSZE PLACE
	- PROJ. FONTANNA
	- PROJ. ŁAWKI PARKOWE
	- ISTNIEJĄCE DRZEWIA DO USUNIĘCIA
	- PROJEKTOWANE DRZEWIA
	- PROJEKTOWANE KRZEWY
	- PROJEKTOWANE TRAWY WYSOKIE
	- PROJ. TRAWY ŚREDNIOWYSOKIE
	- PROJ. BUDOWY DROGI - ODREBNE OPRACOWANIE
	- PROJ. ROZBUDOWA KOŚCIOŁA - ODREBNE OPRACOWANIE
	- PROJ. LAMPY
	- PROJ. LINIE KABLOWE
	- PROJ. KANALIZACJA DESZCZOWA
	- PROJ. KANALIZACJA SANITARNA
	- PROJ. SIĘĆ WODOCIĄGOWA

STAROSTWO POWIATOWE
11-700 Mrągowo, ul. Radziwiłłowska 60 A
-1A-

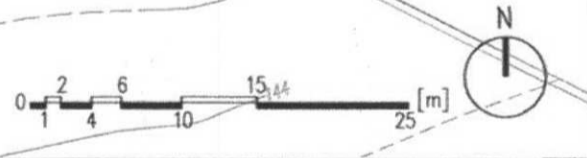

md MD PROJECT
PRACOWNIA PROJEKTOWA

TYTUŁ: PROJEKT ZAGOSPODAROWANIA REKREACYJNYCH
OBSZARÓW PRZESTRZENI PUBLICZNEJ ORAZ
PRZEBUDOWA FRAGMENTU DROGI GMINNEJ W
CENTRUM MIEJSCOWOŚCI PIECKI

BRANŻA: ARCHITEKTURA
STADIUM: P. BUD.-WYKON. - ZAGOSP. TERENU

LOKALIZACJA: GMINA PIECKI, PIECKI, DZ. NR EW. 207, 643/39
643/40, 1170

INWESTOR: GMINA PIECKI

OPRACOWANE:
AGNIESZKA ŁAGUNA-PAWELEC
ŁUKASZ ŁAGUNA

SKALA: 1:500
NRRYS: A01

MAPA SYTUACYJNO - WYSOKOŚCIOWA
w skali 1:500
MAPA DO CELÓW PROJEKTOWYCH
Jed. Ewidenc.: 281004 2 Piecki
Obręb: 0018 Piecki
Nr. działki: 643/39, 207, 1170, 643/40
Układ współrzędnych: 2000
Układ wysok.: Kronsstadt 60
Geodeta uprawniony: Ryszard Wasilewski upr.nr. 12273
Właściciel:
Ryszard Wasilewski
11-700 Mrągowo, ul. Wolności 26 A
Upr. Nr 12273
tel. (0-88) 741-90-06, kom. 0 601 940 132
NIP 742-136-82-88, REGON 142047801
Mrągowo dn. 05/07/2016

Starosta Mrągowski
2810.2016.536
06 LIP. 2016
Złoty Krzyż Zasługi
Główny Specjalista
w Wydziale Obsługi Kierownika
Urzędu Starosty
Miejscowość: Mrągowo, ul. Wolności 26 A
11-700 Mrągowo

LEGENDA:
KOLOREM CZERWONYM
NANIESIENO ZMIANY NIEISTOTNE