


RZUT PARTERU

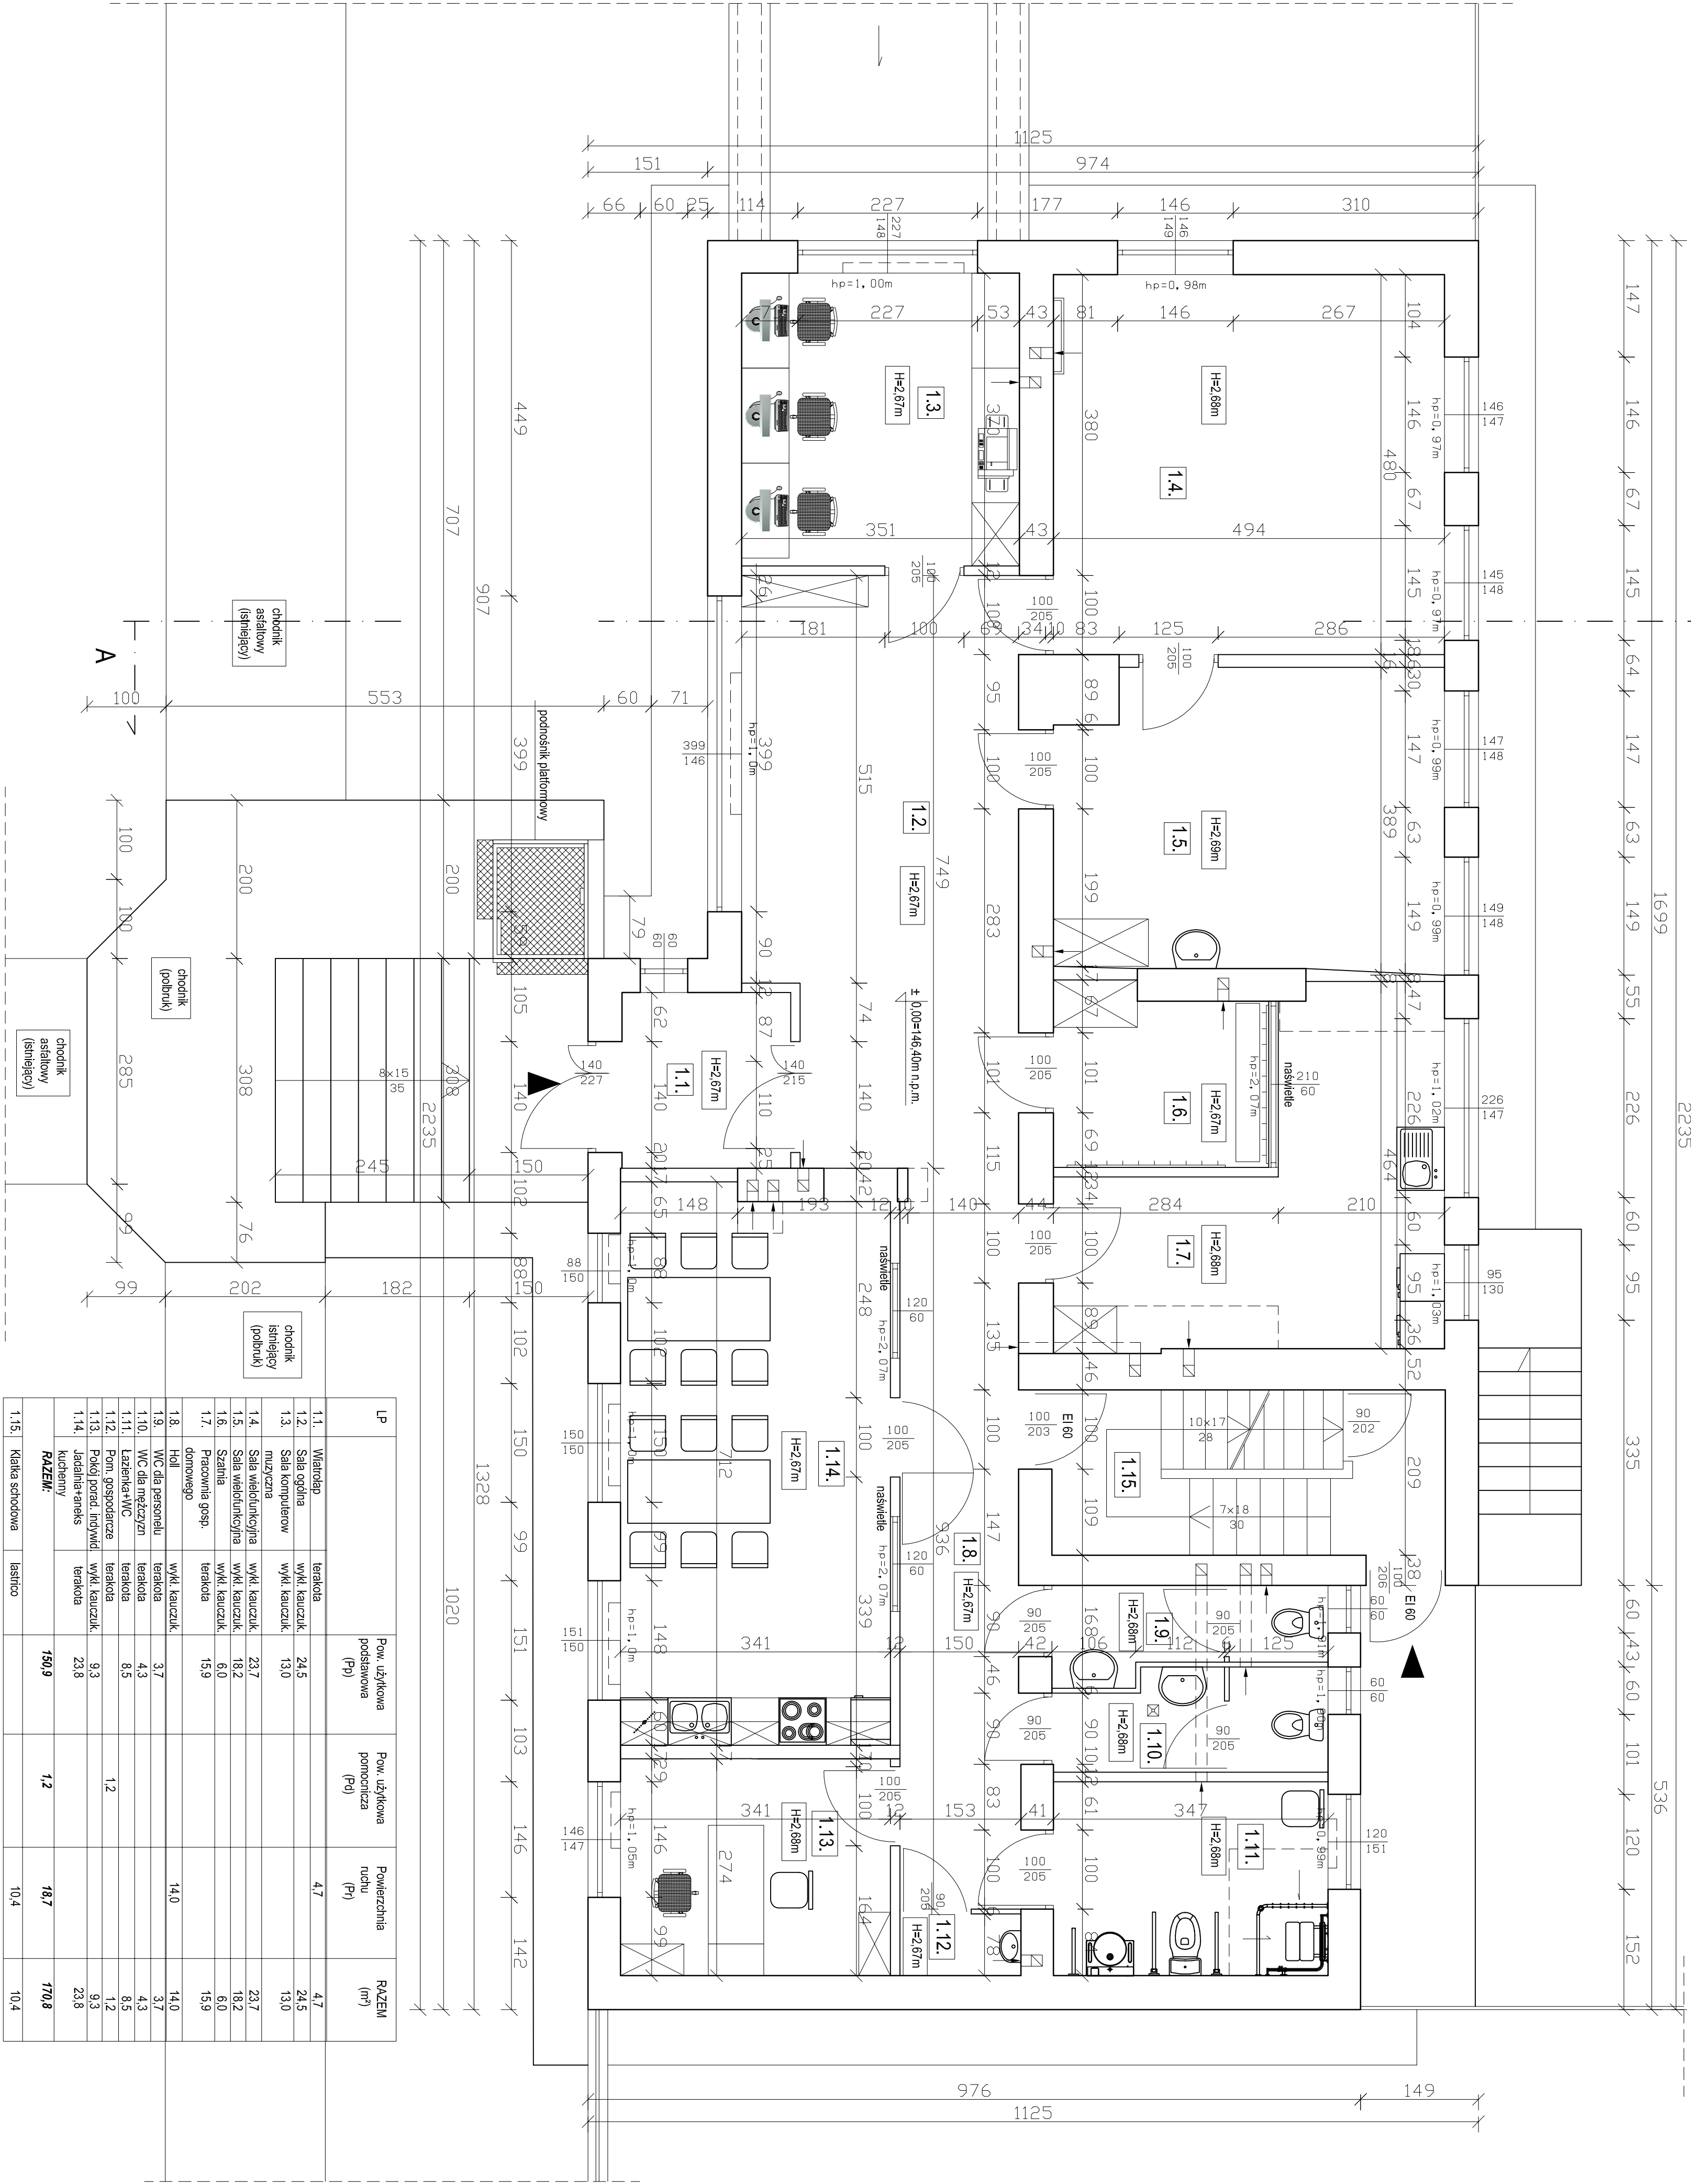

Nazwa projektu		RZUT PARTERU		Nr projektu	
Ciepłota		Remont i adaptacja (produkcja) starych pomieszczeń dla samopomocy		9	
Adres		Polska, ul. Żwirki i Wigury 20, 00-000, Warszawa		Skala	
Inicjał i nazwisko		Upr. Bud.		Podpis	
Projektant		Włodzisław Włodzisławski		Data	
Opis projektu		Upr. Bud. Nr 7391/OL		10.2012	
Opis projektu		Upr. Bud. Nr 8594/OL		10.2012	