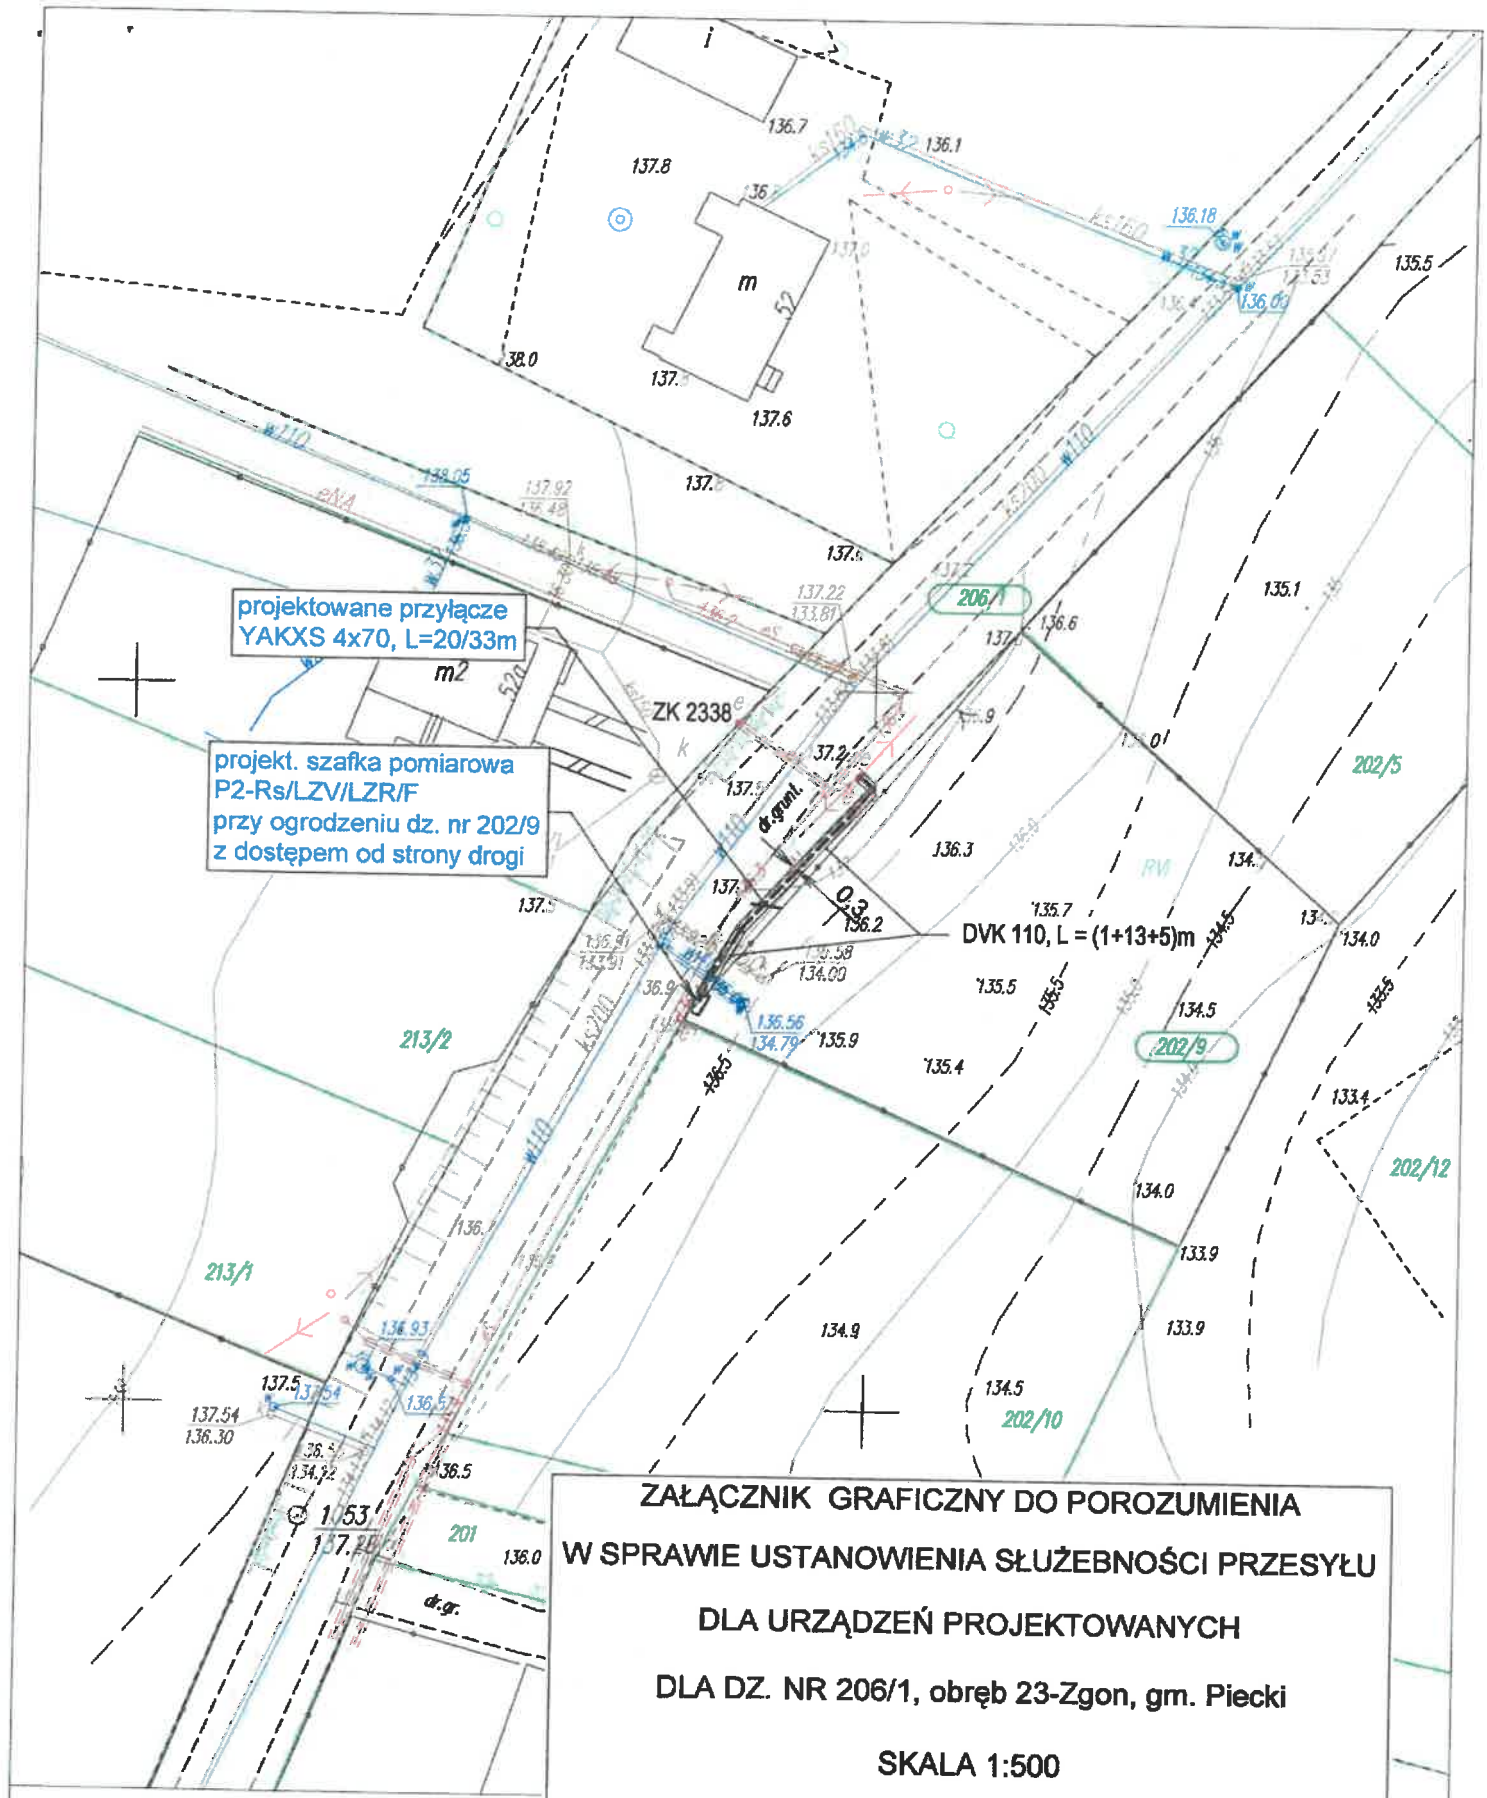

ZAŁĄCZNIK GRAFICZNY DO POROZUMIENIA

W SPRAWIE USTANOWIENIA SŁUŻEBNOŚCI PRZESYŁU

DLA URZĄDZEŃ PROJEKTOWANYCH

DLA DZ. NR 206/1, obręb 23-Zgon, gm. Piecki

SKALA 1:500

PODPISY WŁAŚCICIELI DZIAŁKI.....