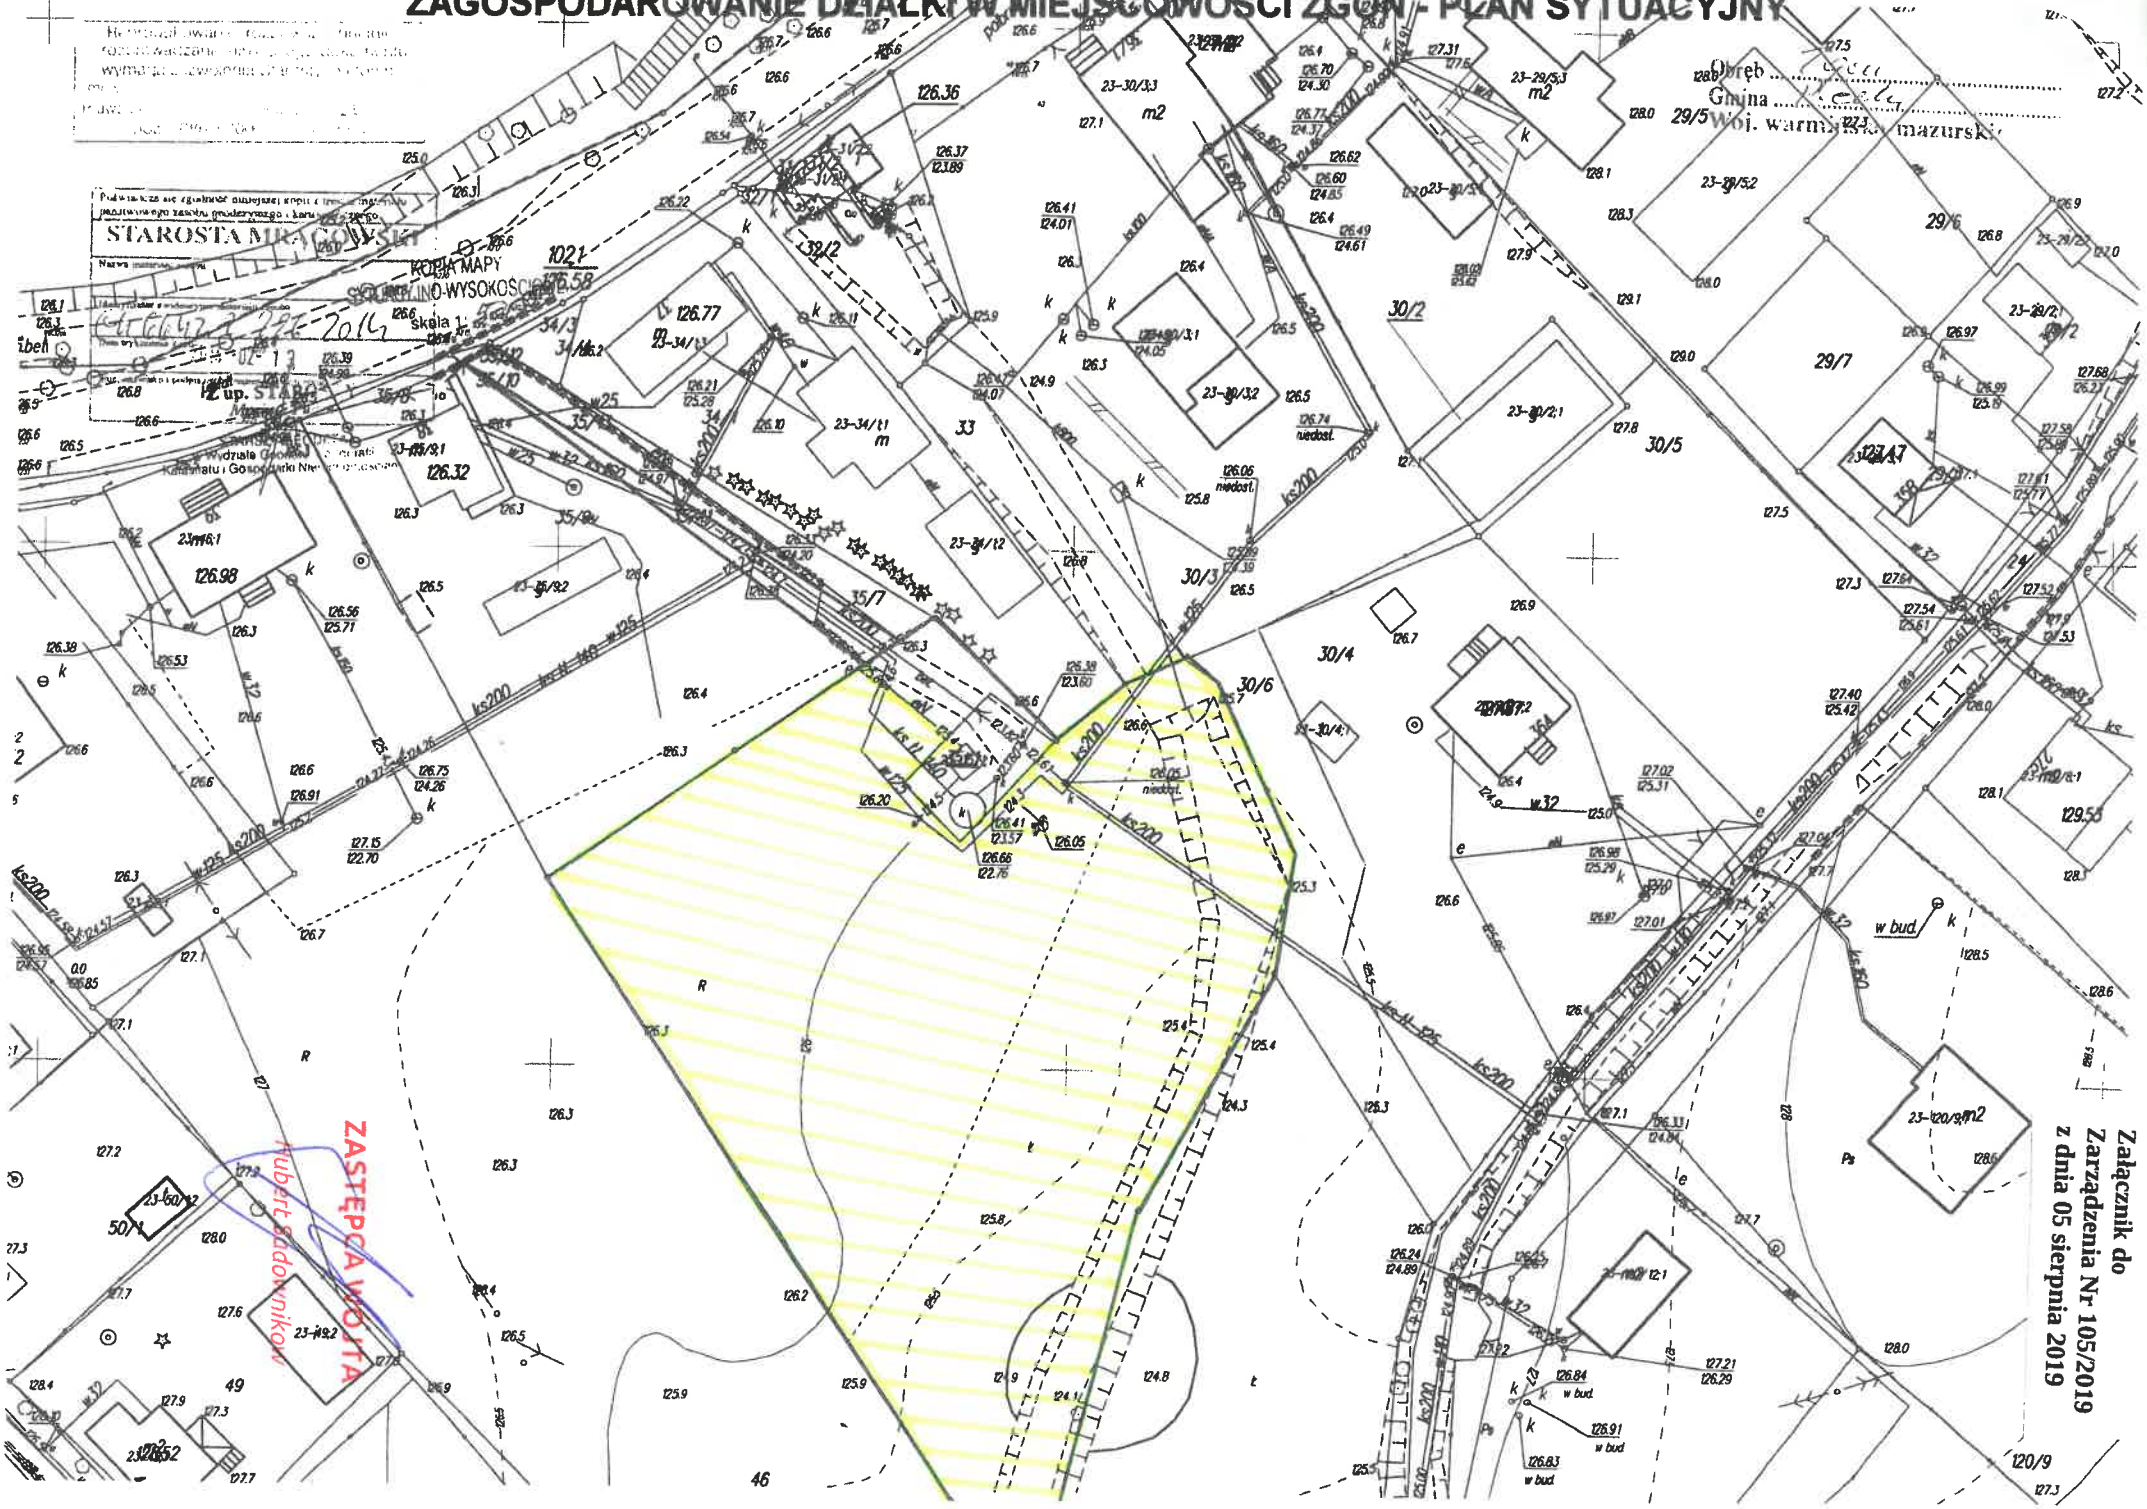ZAGOSPODAROWANIE DZIAŁKI W MIEJSCOWOŚCI ZGON - PLAN SYTUACYJNY