
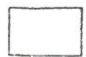





PROJEKT ZAGOSPODAROWANIA TERENU W MIEJSCOWOŚCI KRUTYŃ-DZ. NR.61,62,63/1,151/4,178/2

OZNACZENIA

-  Nawierzchnia jezdni do przebudowy kostka betonowa .
-  Chodnik kostka betonowa
-  Wjazd kostka betonowa kolor
-  Barierka ochronna

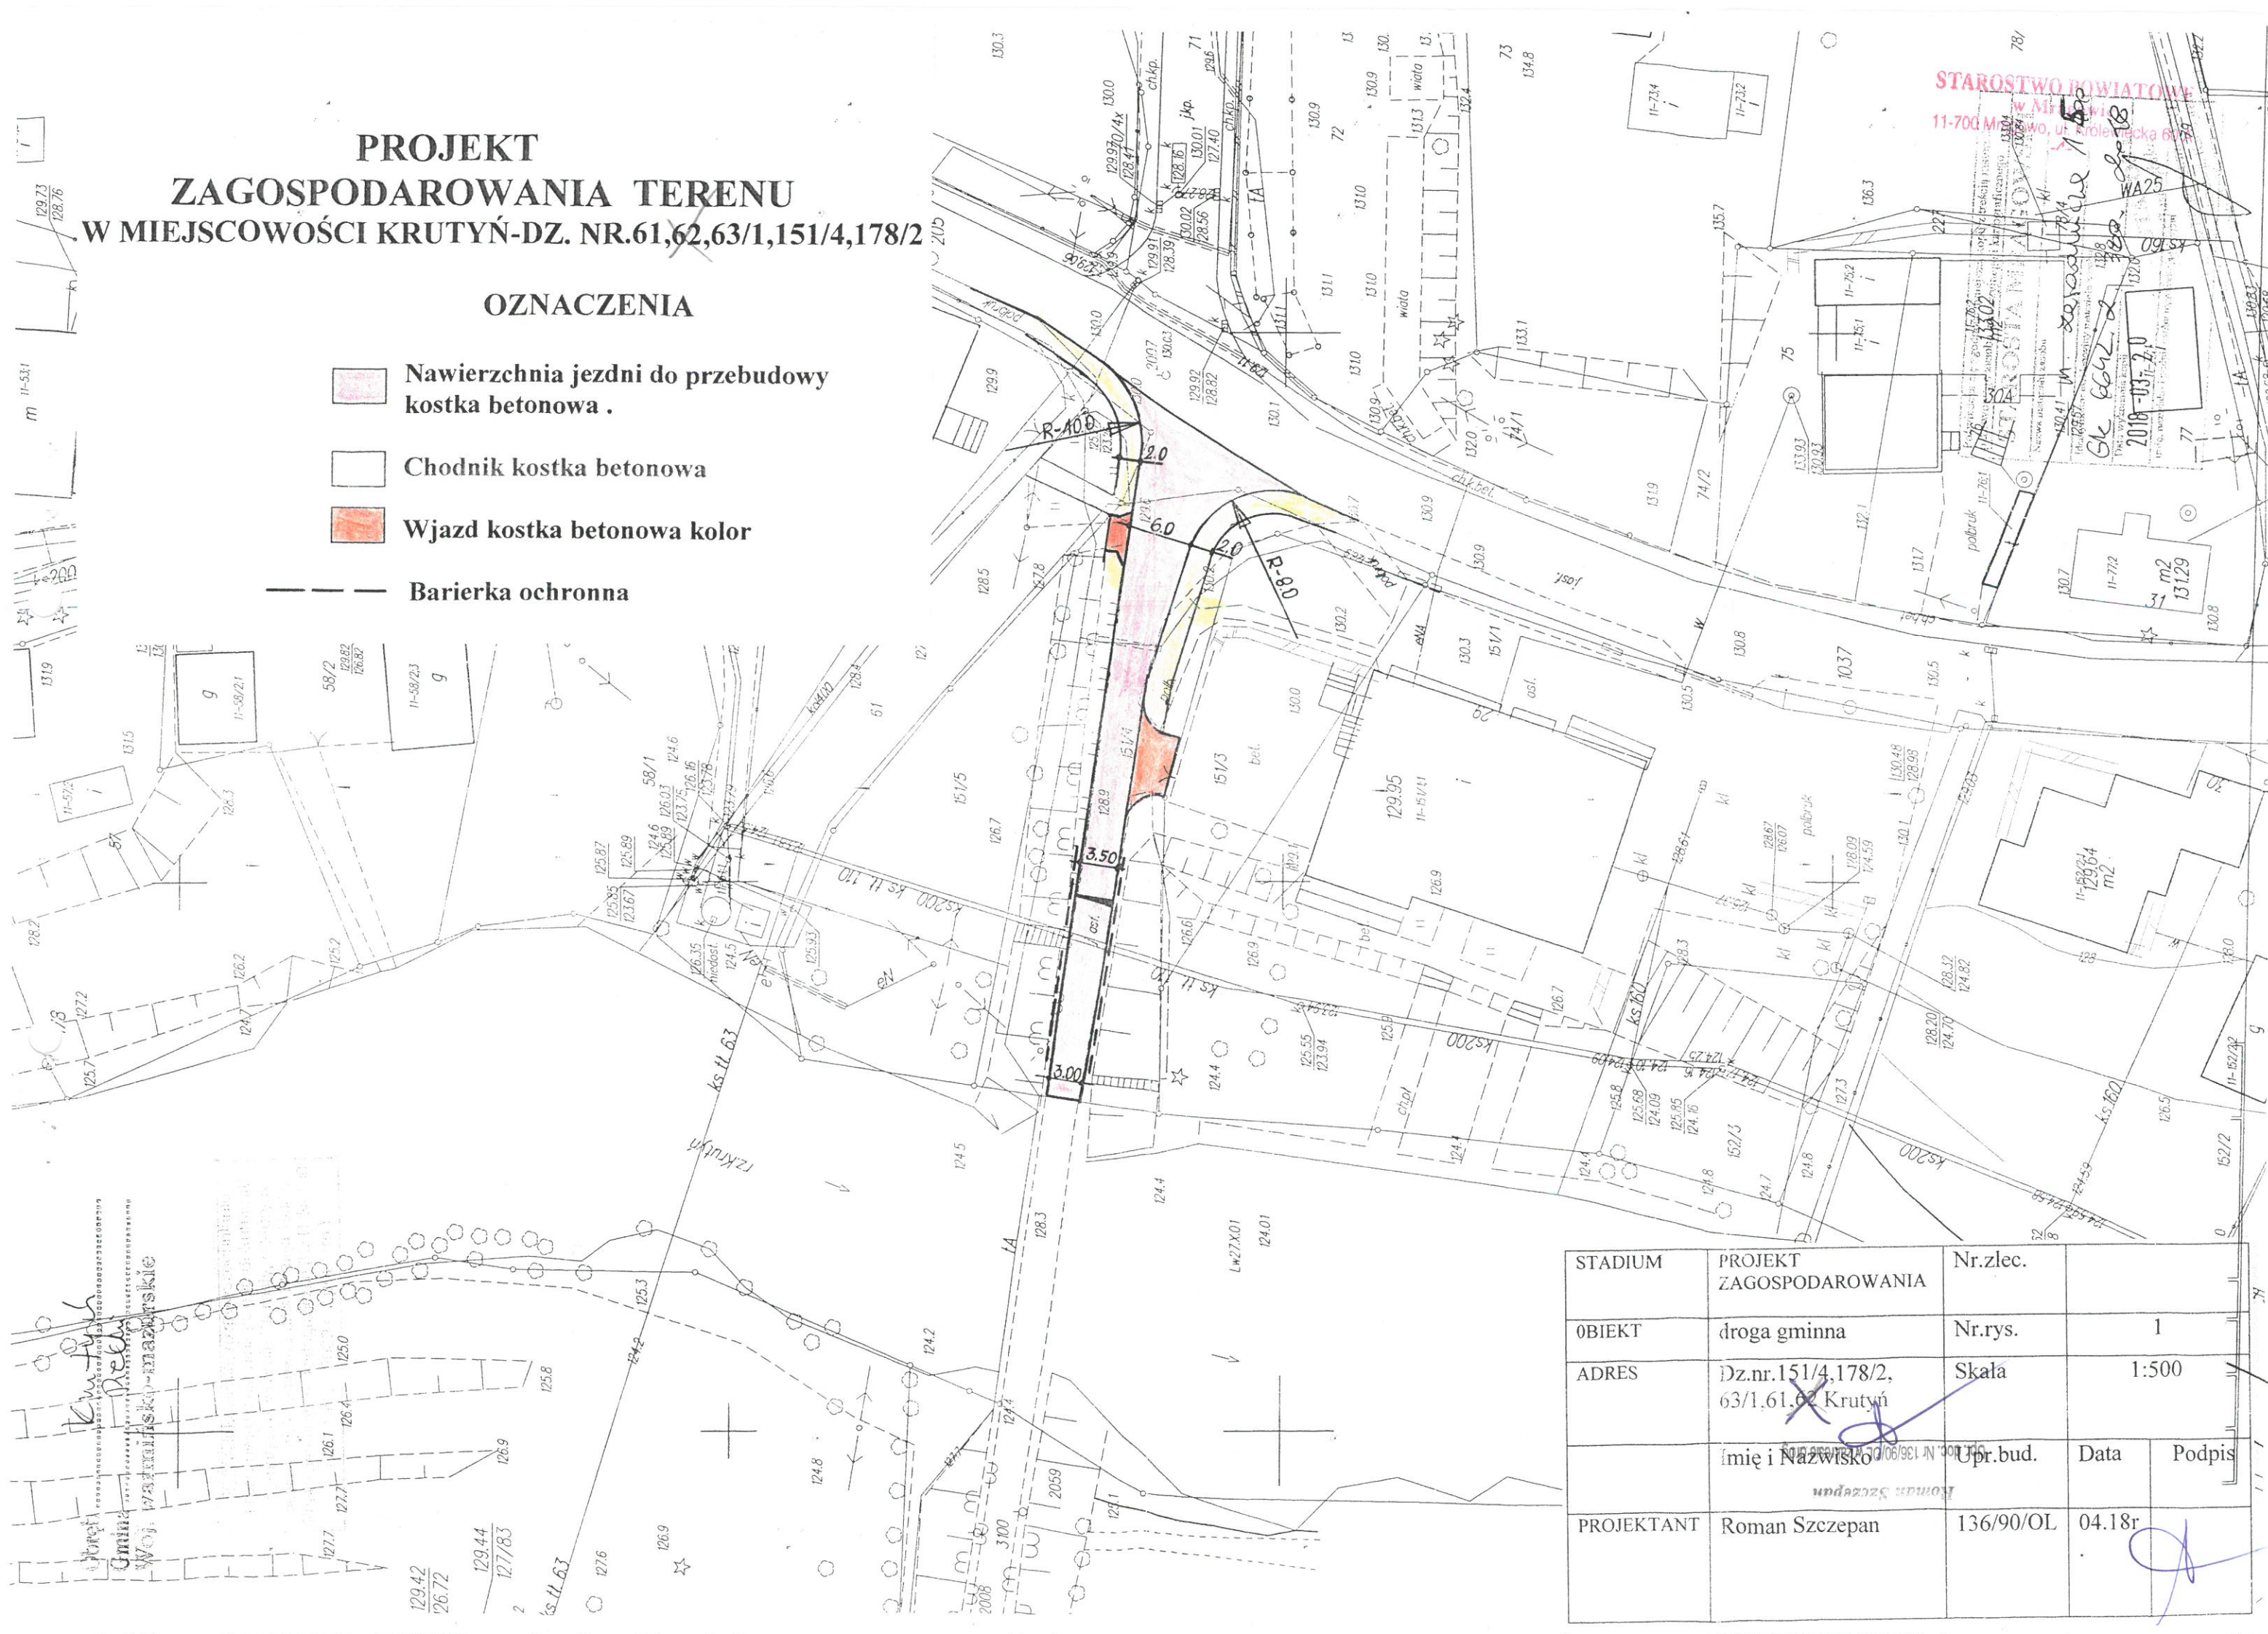

STADIUM	PROJEKT ZAGOSPODAROWANIA	Nr.zlec.		
OBJEKT	droga gminna	Nr.rys.	1	
ADRES	Dz.nr.151/4,178/2, 63/1,61,62 Krutyń	Skala	1:500	
	Imię i Nazwisko	Upr.bud.	Data	Podpis
PROJEKTANT	Roman Szczepan	136/90/OL	04.18r	