


lp.	gatunek	średnica [cm]
1	brzoza	30
2	brzoza	20
3	brzoza	27
4	brzoza	30
5	grusza	20
6	grusza	20
7	klon	20
8	brzoza	27
9	klon	25
10	klon	18
11	brzoza	28
12	brzoza	30
13	brzoza	25
14	brzoza	26
15	brzoza	21
16	brzoza	24
17	grusza	15
18	brzoza	20
19	brzoza	32
20	brzoza	20
21	świerk	12
22	brzoza	25
23	brzoza	16
24	klon	25
25	kasztanowiec	10
26	głóg	10
27	świerk	18
28	topola	50
29	klon	20
30	klon	20

Pracownia projektowa: USŁUGI INŻYNIERSKIE mgr inż. MACIEJ BARTOSIEWICZ ul. Żołnierska 4/60, 11-700 Mrągowo tel. 603 182 620		Investor: Gmina Piecki ul. Zwycięstwa 34 11-710 Piecki
Nazwa obiektu:	Rozbudowa ulicy Polnej w Pieckach	
Stadium:	Program funkcjonalno-użytkowy	data: 03.2022 r.
Tytuł rysunku:	Inwentaryzacja drzew	skala: 1:500 nr rysunku D-1 arkusz 1
Projektant:	mgr inż. Maciej Bartosiewicz	nr upr. WAM/0030/POOD/11 specjalność: drogową Podpis:

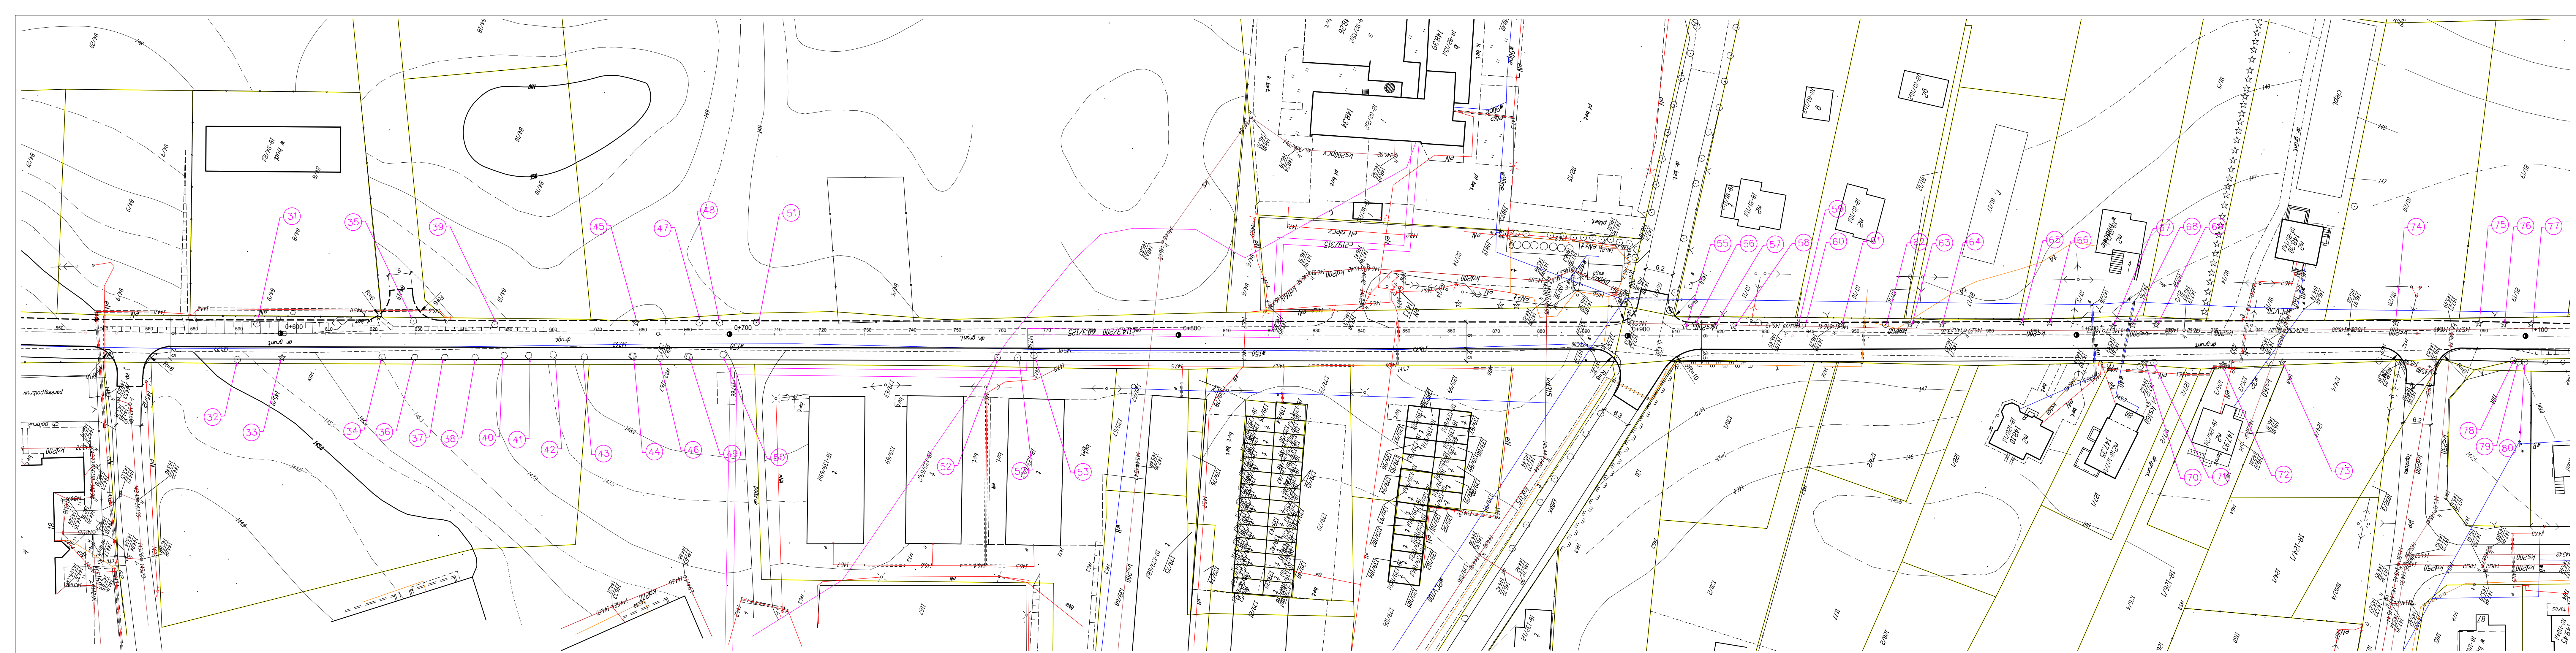

lp.	gatunek	średnica [cm]		
31	grusza	20	66	sosna 17
32	brzoza	23	67	świerk 14
33	świerk	18	68	sosna 18
34	topola	70	69	sosna 16
35	brzoza	30	70	modrzew 24
36	topola	30	71	brzoza 18
37	topola	60	72	sosna 25
38	topola	45	73	świerk 17
39	klon	25	74	świerk 17
40	topola	55	75	świerk 12
41	topola	50	76	świerk 10
42	topola	50	77	świerk 12
43	topola	60	78	brzoza 28
44	topola	70	79	brzoza 21
45	świerk	11	80	brzoza 26
46	topola	70		
47	brzoza	24		
48	brzoza	20		
49	brzoza	24		
50	topola	70		
51	brzoza	30		
52	topola	30		
53	topola	2x30		
54	topola	20		
55	modrzew	15		
56	świerk	10		
57	modrzew	15		
58	modrzew	17		
59	świerk	15		
60	brzoza	30		
61	tuja	32		
62	brzoza	35		
63	tuja	20		
64	sosna	16		
65	sosna	16		

Pracownia projektowa:
USŁUGI INŻYNIERSKIE
 mgr inż. **MACIEJ BARTOSIEWICZ**
 ul. Żołnierska 4/60, 11-700 Mrągowo
 tel. 603 182 620


Investor:
Gmina Piecki
 ul. Zwycięstwa 34
 11-710 Piecki

Nazwa obiektu: Rozbudowa ulicy Polnej w Pieckach

Stadium: Program funkcjonalno-użytkowy data: 03.2022 r.

Tytuł rysunku: Inwentaryzacja drzew skala: 1:500 nr rysunku D-1
 arkusz 2

Projektant: mgr inż. Maciej Bartosiewicz nr upr. WAM/0030/POOD/11
 specjalność: drogowo Podpis:

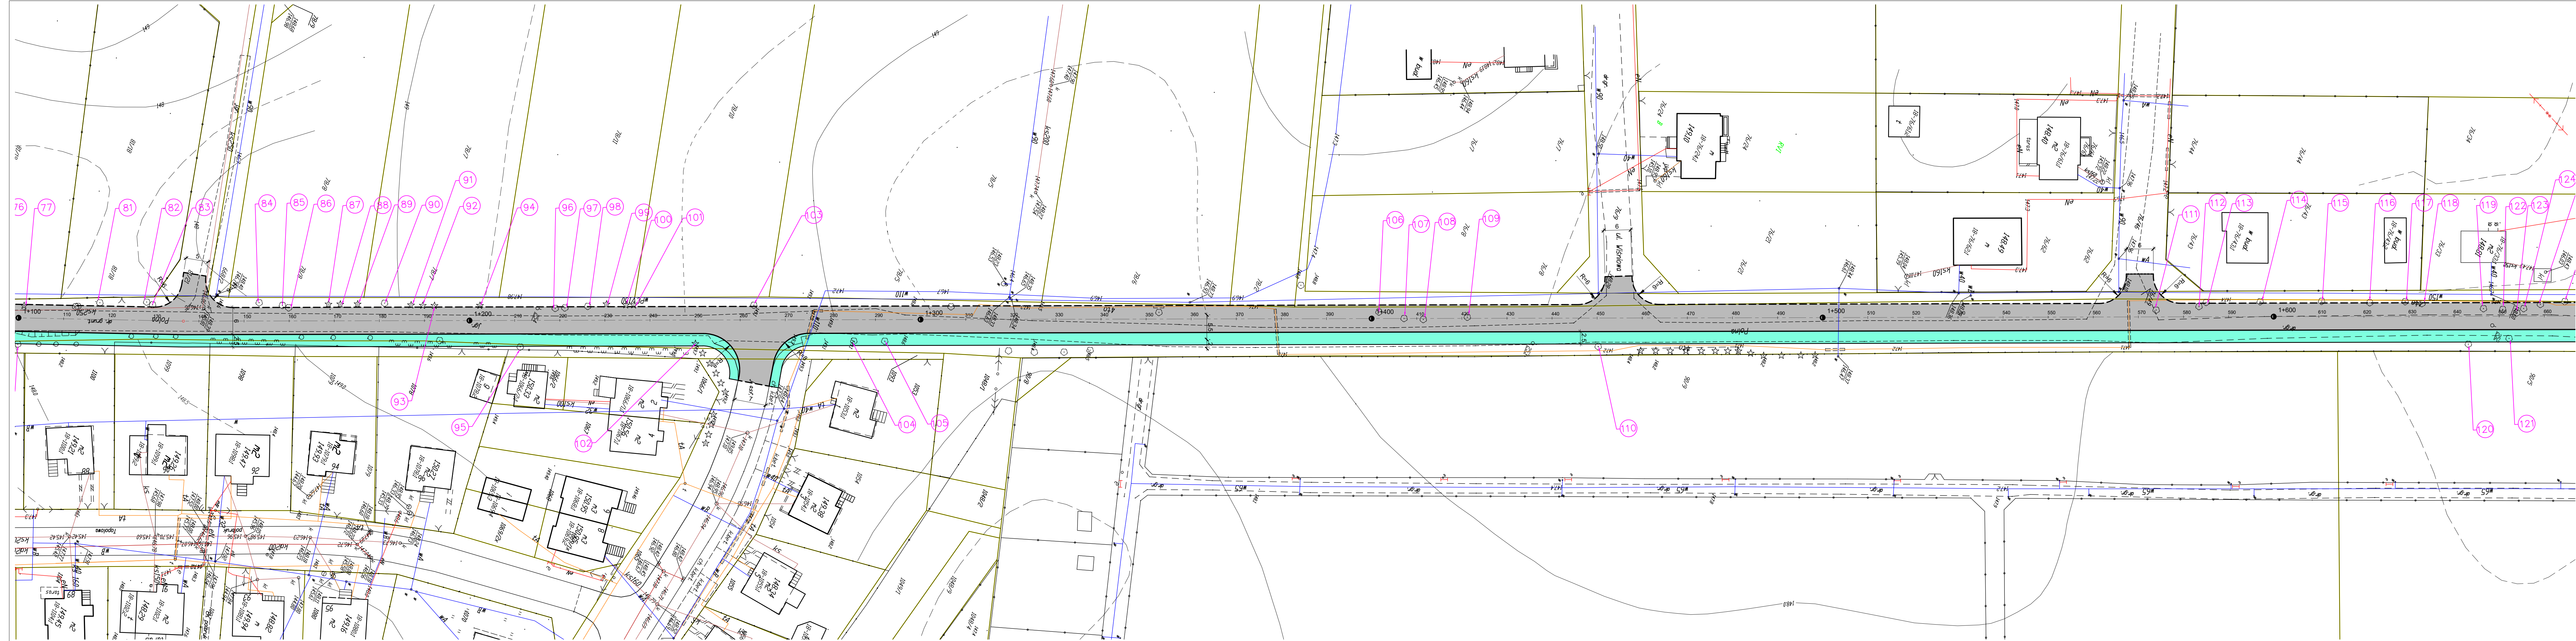

lp.	gatunek	srednica [cm]			
81	klon	18	116	klon	20
82	klon	17	117	klon	12
83	klon	2x15	118	topola	18
84	topola	18	119	klon	25
85	klon	23	120	klon	28
86	lipa	25	121	klon	25
87	modrzew	30	122	klon	19
88	swierk	10	123	klon	20
89	sosna	25	124	dab	22
90	brzoza	26			
91	sosna	27			
92	modrzew	18			
93	sosna	21			
94	sosna	26			
95	wierzba	20			
96	topola	15			
97	brzoza	34			
98	dab	15			
99	modrzew	30			
100	sosna	25			
101	swierk	18			
102	modrzew	18			
103	brzoza	24			
104	dab	12			
105	jarzab	19			
106	topola	22			
107	klon	32			
108	topola	21			
109	topola	28			
110	lipa	30			
111	topola	41			
112	klon	18			
113	klon	32			
114	klon	22			
115	klon	15			

Pracownia projektowa:
USLUGI INZYNIERSKIE
mgr inż. MACIEJ BARTOSIEWICZ
 ul. Żołnierska 4/60, 11-700 Mragowo
 tel. 603 182 620


Investor:
Gmina Piecki
ul. Zwycięstwa 34
11-710 Piecki

Nazwa obiektu: Rozbudowa ulicy Polnej w Pieckach

Stadium: Program funkcjonalno-użytkowy data: 03.2022 r.

Tytuł rysunku: Inwentaryzacja drzew skala: 1:500 nr rysunku D-1 arkusz 3

Projektant: mgr inż. Maciej Bartosiewicz nr upr. WAM/0030/POOD/11 specjność: drogowa Podpis:

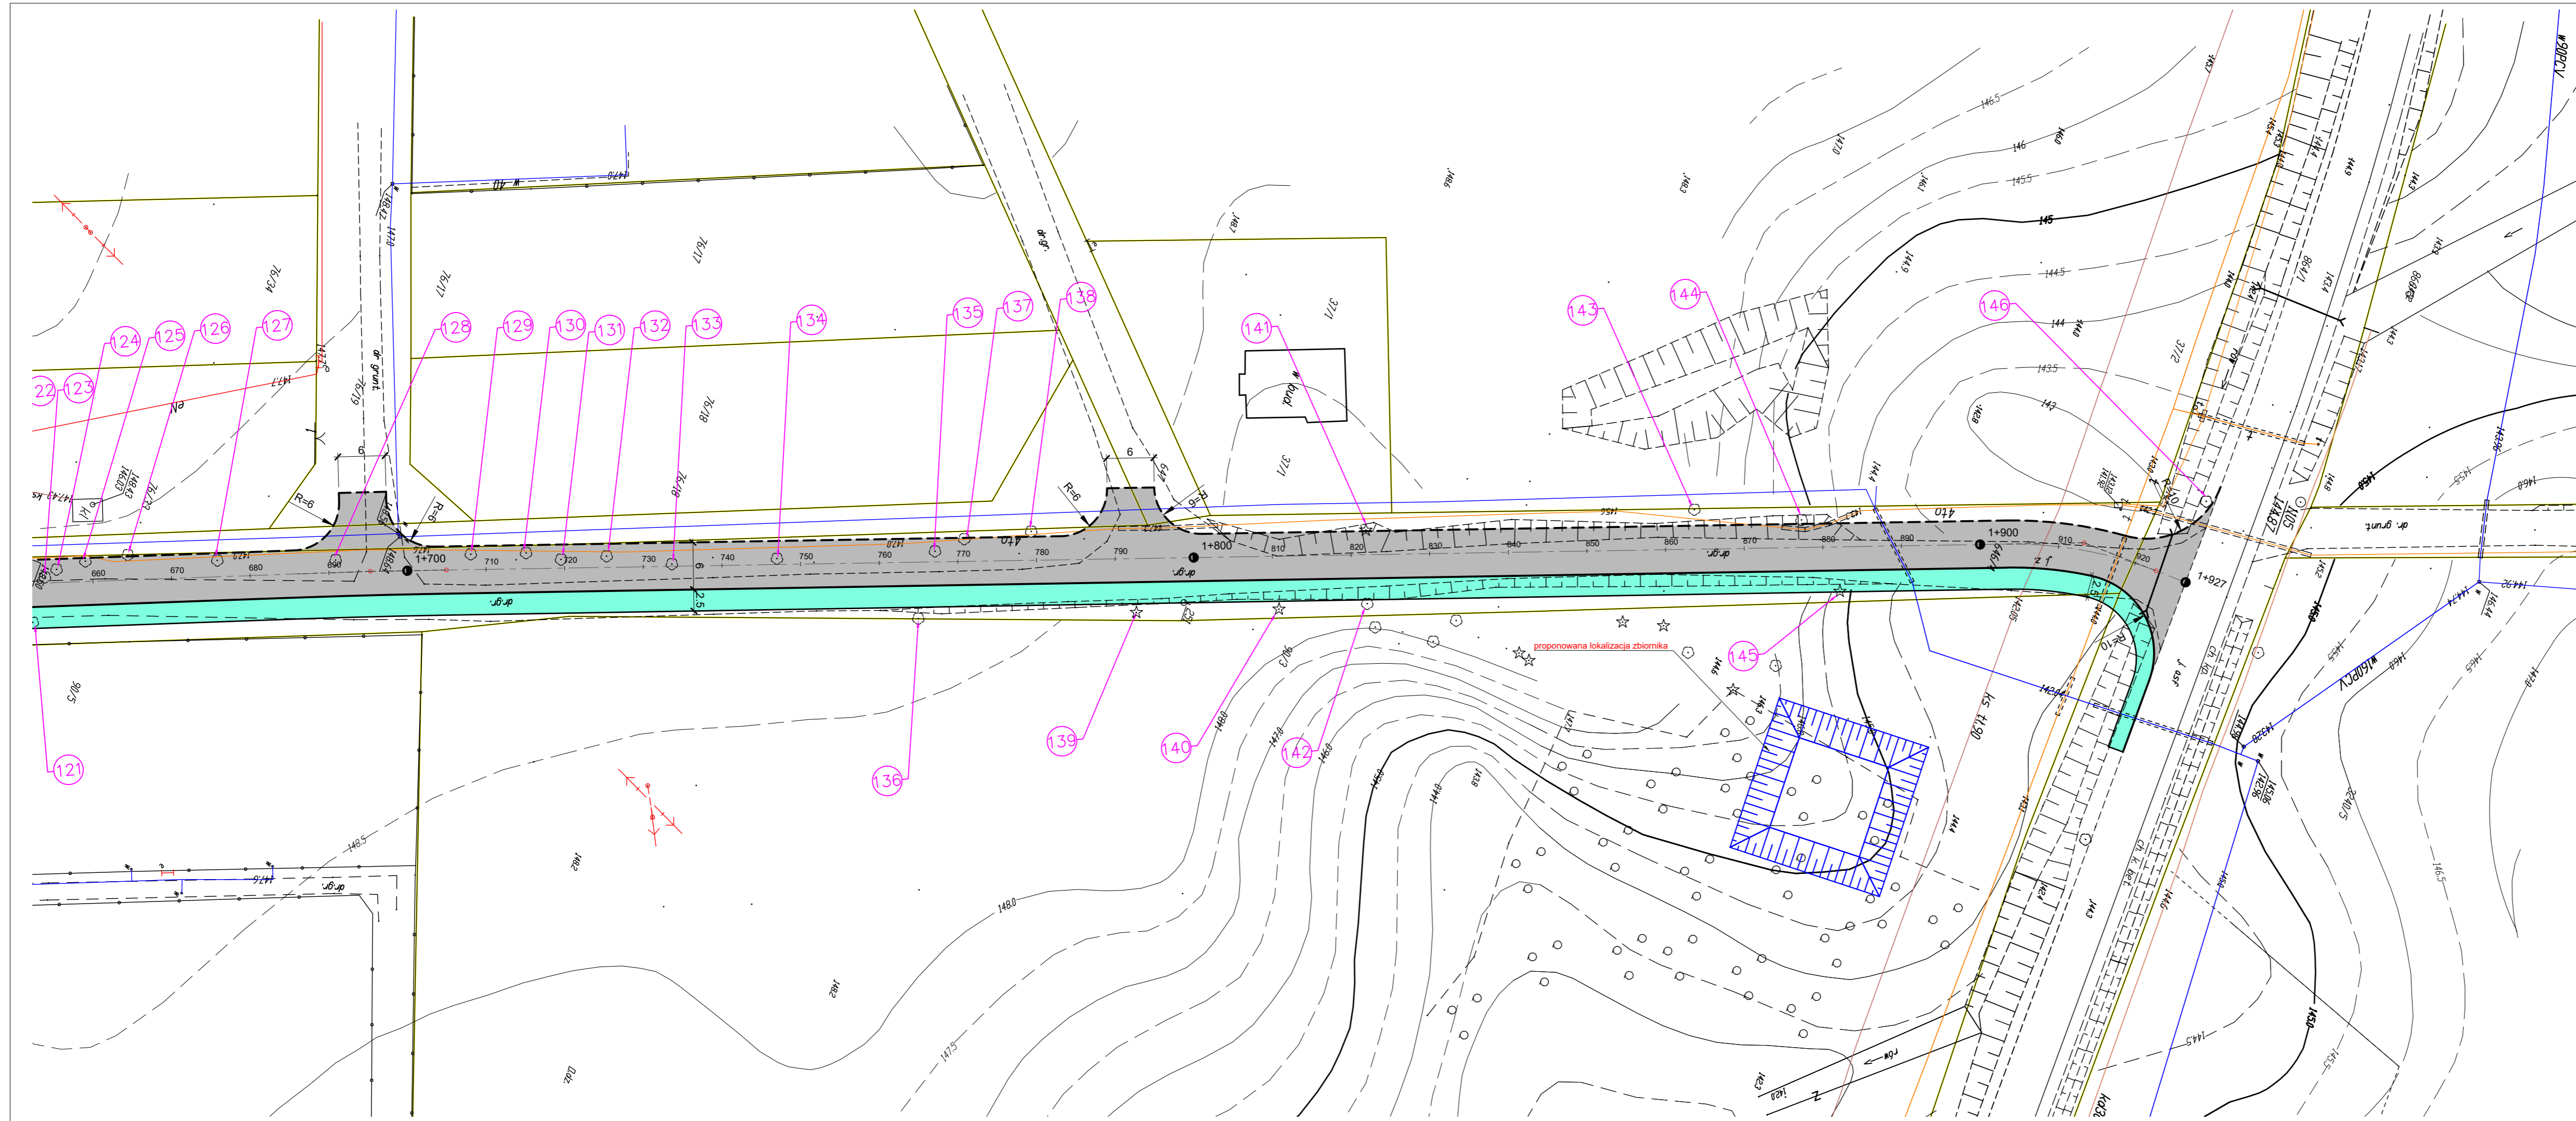

lp.	gatunek	średnica [cm]
125	klon	26
126	klon	28
127	dąb	25
128	klon	28
129	lipa	25
130	topola	15
131	klon	20
132	dąb	23
133	klon	50
134	klon	52
135	dąb	22
136	klon	25
137	dąb	20
138	topola	20
139	sosna	35
140	sosna	30
141	sosna	40
142	brzoza	2x10
143	lipa	50
144	topola	60
145	sosna	24
146	klon	54

Pracownia projektowa: USŁUGI INŻYNIERSKIE mgr inż. MACIEJ BARTOSIEWICZ ul. Żołnierska 4/60, 11-700 Mrągowo tel. 603 182 620		Inwestor: Gmina Piecki ul. Zwycięstwa 34 11-710 Piecki	
Nazwa obiektu: Rozbudowa ulicy Polnej w Pieckach			
Stadium: Program funkcjonalno-użytkowy			data: 03.2022 r.
Tytuł rysunku: Inwentaryzacja drzew		skala: 1:500	nr rysunku D-1 arkusz 4
Projektant: mgr inż. Maciej Bartosiewicz		nr upr. WAM/0030/POOD/11 specjalność: drogowa	Podpis: