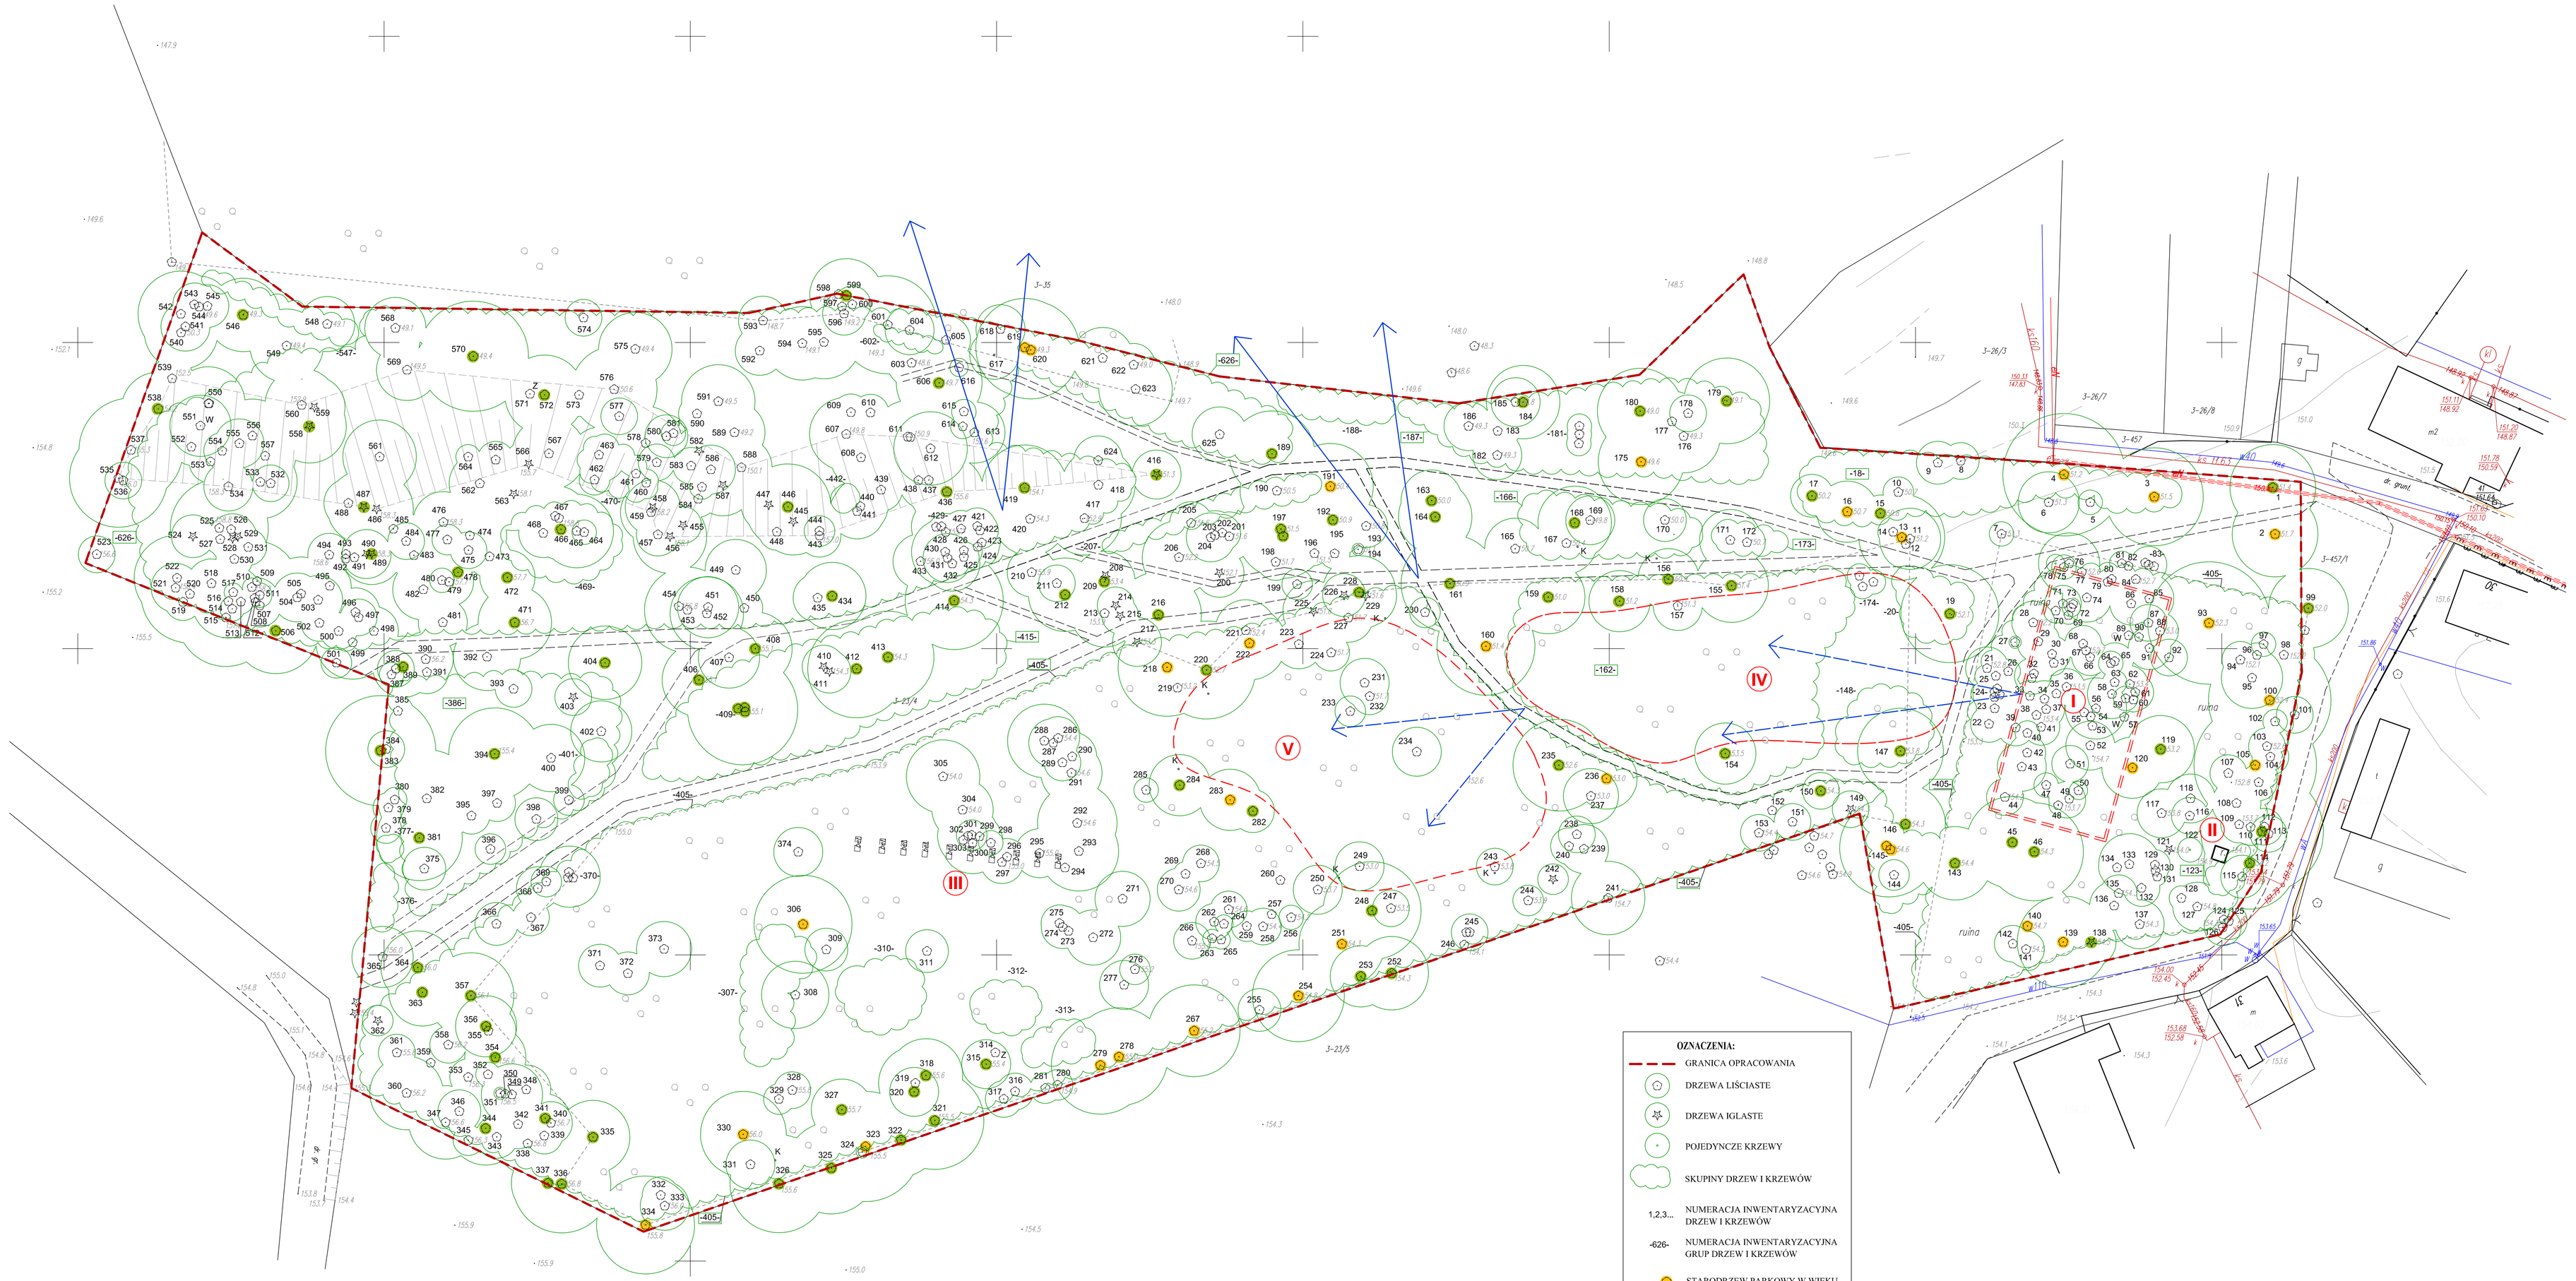

OZNACZENIA:

- GRANICA OPRACOWANIA
- DRZEWA LIŚCIASTE
- DRZEWA IGLASTE
- POJEDYNCZE KRZEWY
- SKUPINY DRZEW I KRZEWÓW
- 1,2,3... NUMERACJA INWENTARYZACYJNA DRZEW I KRZEWÓW
- -626- NUMERACJA INWENTARYZACYJNA GRUP DRZEW I KRZEWÓW
- STARODRZEW PARKOWY W WIEKU PONAD 150 LAT (ST1)
- STARODRZEW PARKOWY W WIEKU 150-75 LAT (ST2)
- DRZEWA W WIEKU PONIŻEJ 75 LAT
- W WYWROTY
- Z DRZEWO- ZŁOM
- K. KARPY STARODRZEWU
- I RUINY PAŁACU
- II WZNIESIENIE Z RUINAMI "KAPLICZKI"
- III POZOSTAŁOŚCI BUDOWLI PARKOWEJ
- IV WNĘTRZE PARKOWE POWIĄZANE WIDOKOWO Z PAŁACEM
- V WNĘTRZE PARKOWE Z PRZYPUSZCZALNĄ FONTANNĄ, OBECNIE NIEZACHOWANĄ
- OTWARCIA WIDOKOWE W KIERUNKU JEZIORA MOŻLIWE DO UCZYTELNIENIA
- OTWARCIA WODOKOWE W KIERUNKU WNĘTRZ PARKOWYCH

ARCHITEKTURA KRAJOBRAZU
MARTA AKINCZA
ul. Wiecherta 18/43, 10-691 Olsztyn
tel.: 604 890 954

NR RYS.: 2

INWENTARYZACJA DENDROLOGICZNA ZABYTKOWEGO PARKU W BREJDYNACH

ANALIZA UKŁADU KOMPOZYCYJNEGO PARKU

ADRES:	Brejdyny dz. nr ewid. 23/4, obręb Brejdyny	SKALA: 1:500
INWESTOR:	Gmina Piecki ul. Zwycięstwa 34, 11-710 Piecki	DATA: 10.2020
AUTORZY:	dr inż. Marta Akincza, arch. krajobrazu mgr inż. Urszula Knercer-Grygo, arch. krajobrazu	PODPIS:

UWAGA: *Prawa autorskie zastrzeżone. Projekt chroniony Ustawą o prawie autorskim.*

Licencja progr. AutoCAD LT 2008